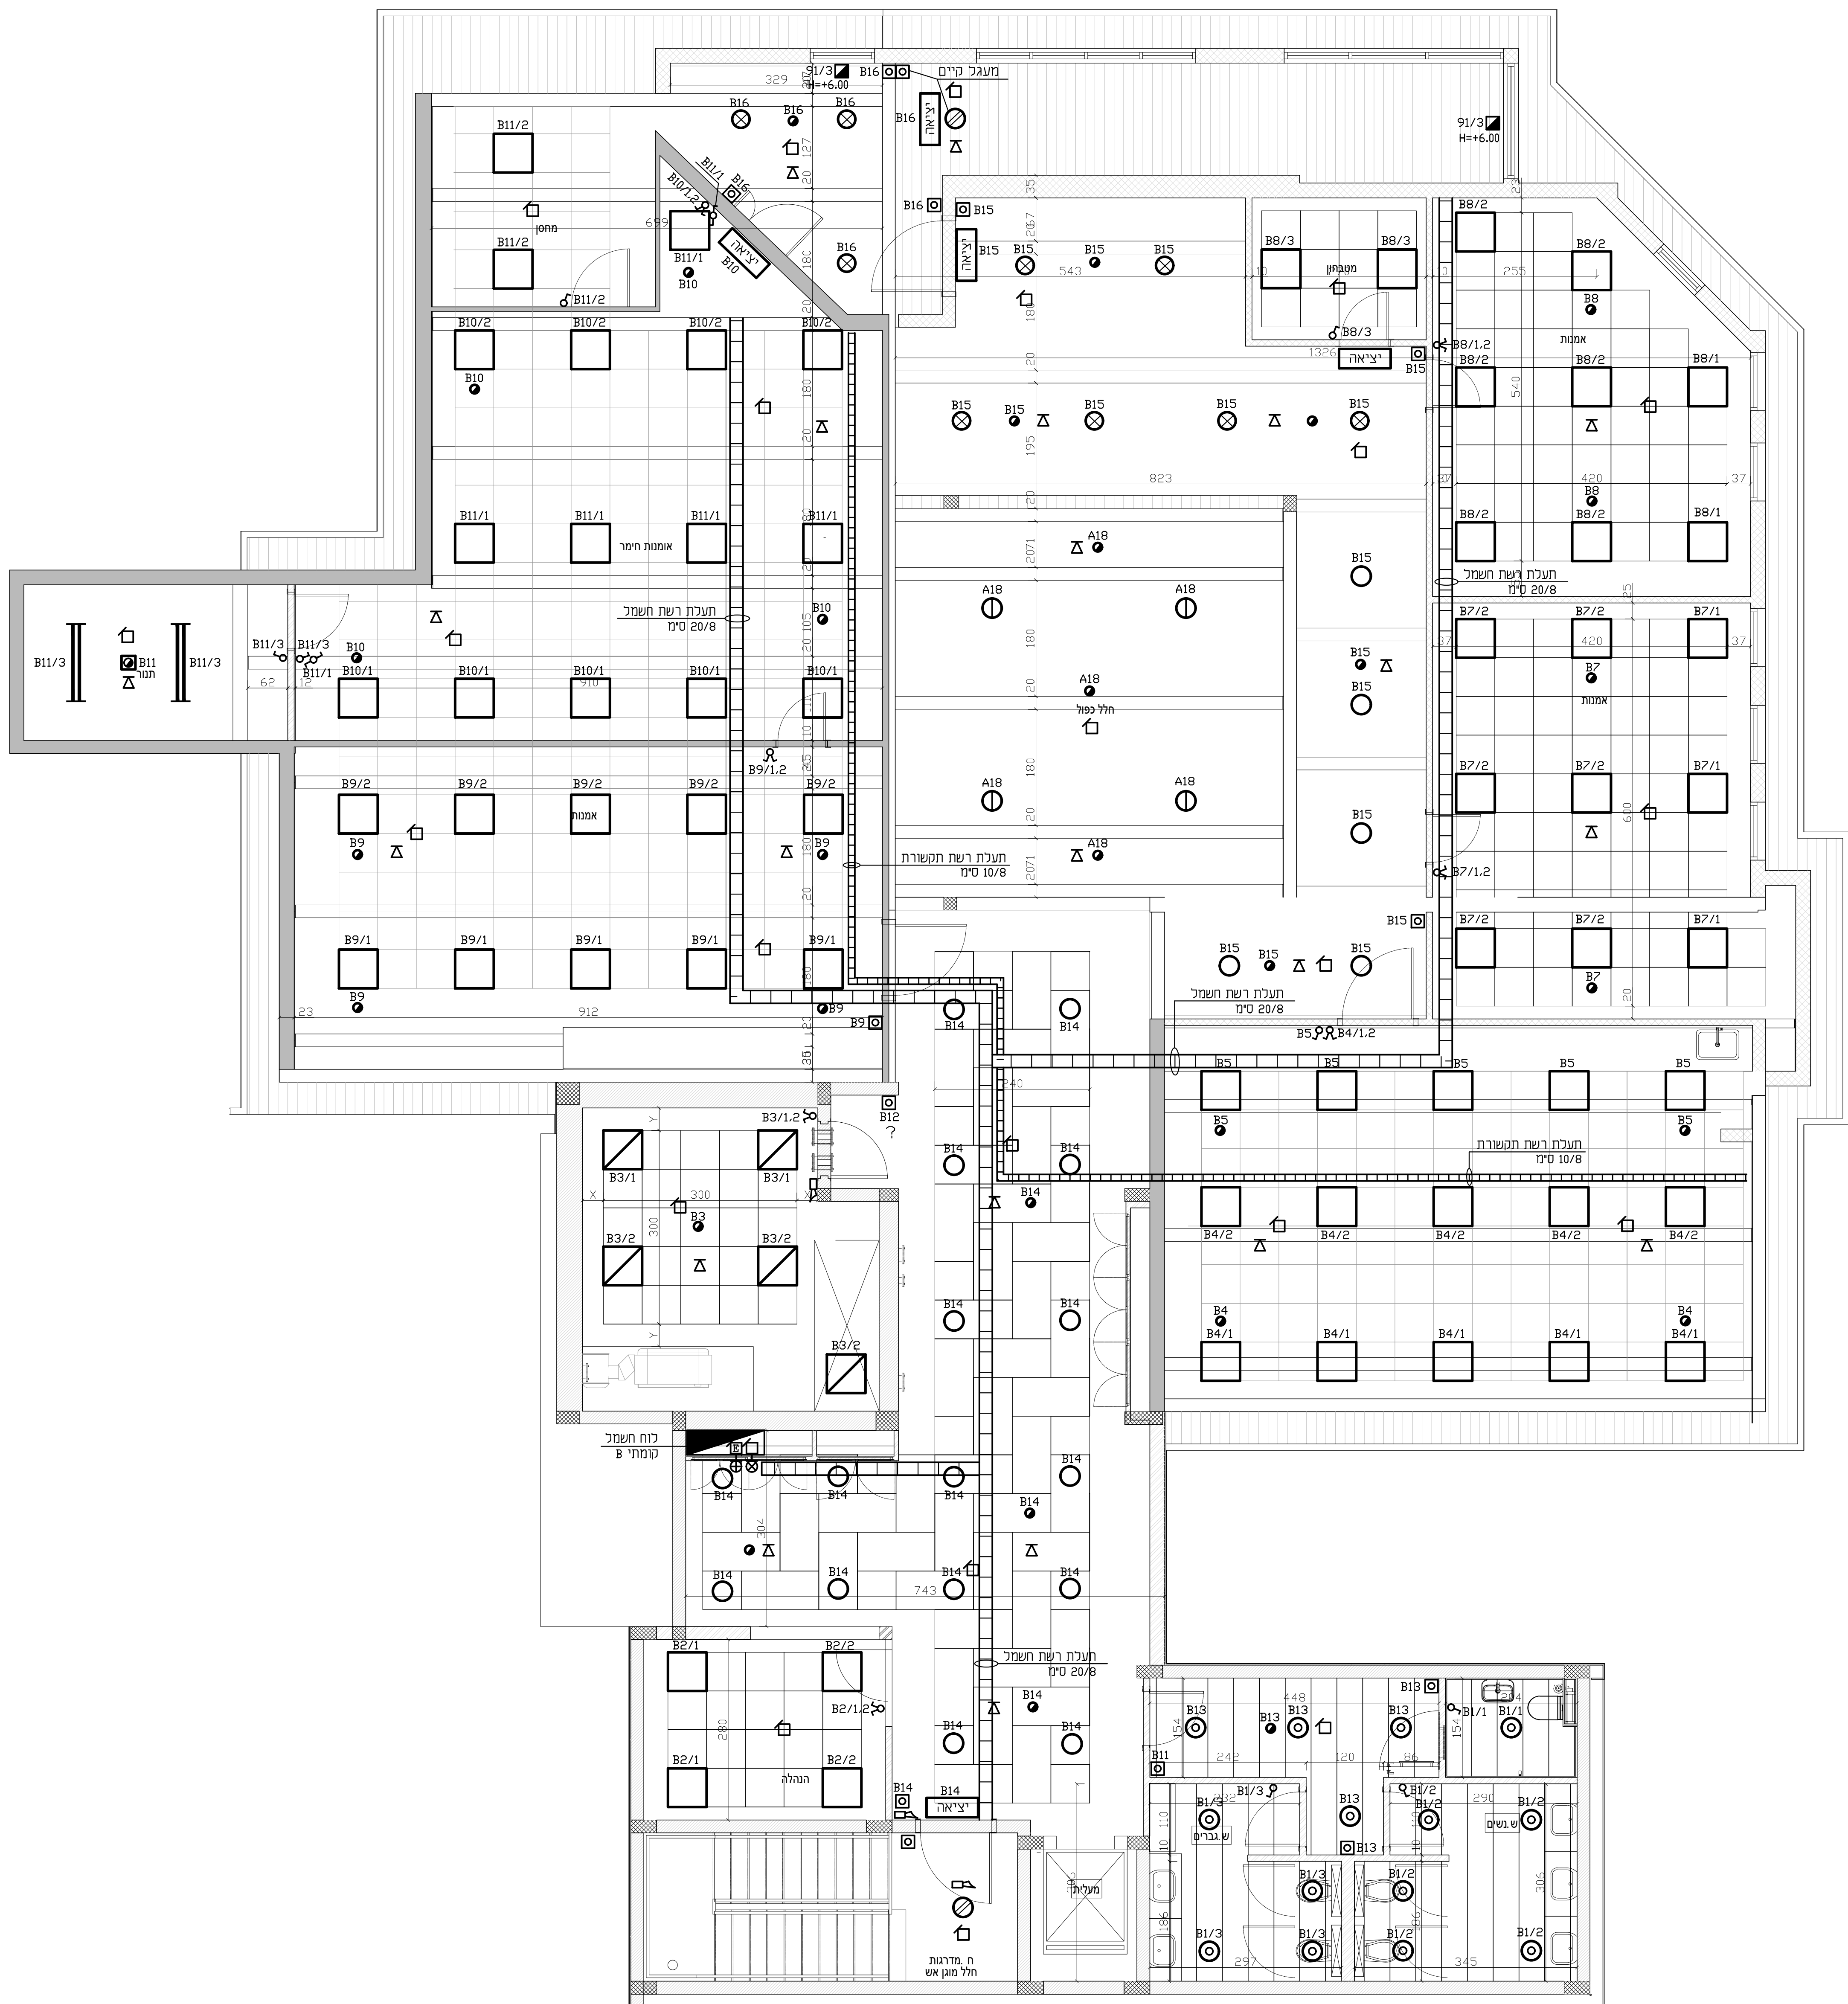


[illegible]

מקרא :

ג'ת, כ"ד 60/60 ס"מ משער מזרח	
ג.ת. 60/60 ס"מ 3215 כלום שטח בחזרה חוצ' אור-עד דגם ממסטייט-BL	
גית הרומי IP-65 מבהה אלומיניום 400w 4300 כלום חוצ' אור-עד דגם sunlight	
גית כ"ד 180x70 סמל שטח חוצ' אור-עד דגם ממסטייט-BL	
גית כ"ד בעגול 32x320 סמל שטח חוצ' אור-עד דגם ממסטייט BL	
גית כ"ד בעגול 55x550 סמל שטח חוצ' אור-עד דגם ממסטייט BL	
גית כ"ד 250x250 סמל דלתהנה חוצית	
גית כ"ד דלתהנה חוצית דו-תכליתית 30x6 רגיל. 67x חרום אלקרוייט	
גית כ"ד בעגול 25x250 סמל שטח חוצ' אור-עד דגם ממסטייט BL	
גית כ"ד 30x300 סמל חוצ' אלקרוייט שטח	
גית כ"ד 30x300 סמל חוצ' אלקרוייט דלתהנה חוצית	
גית שטח יציאה חוצ' אלקרוייט	
ספ"כ 67-P6 בחור 16x15 סמל מותקן בפרופיל אלומיניום	
מפיץ מאור יחיד,פופ,מחיריP=120	
מפיץ מאור יחיד מוגן מים P=120	
כלצו מאור P=120	
גלאי שטן	
מנורת סימון א.א.ש	
רמקול כרייה במברכת גיא משילבת כבל מוגן אש צנרת אדומה	
לוחץ גאזש P=140	
צופ"נ נצנץ א.א.ש P=230	
שטח כ"ד פח"י 16A P=90	
שטח מותן פח"י 16A P=120	
שטח כ"ד פח"י 16A מותקן בעלול כולל מתאם ונפיס לקח	
קעור חרום תחבולה כלי	
שטח כמגון יתקנה בתחאם למקיסם תמגון	
שטח תחת פח"י 16A316 דלתהנה ערש	
שטח תחת פח"י 3x630 כולל מיני כלי דלתהנה ערש שטח איסרנסק	
נקי סניידרי P=90	
אינסרנסק אדור חסרה צנור 20x בין מורכדיה והנקי' ונפוי' שקועה חרש	
מרכיבת אינסרנסק אדור חסרה	
מנען תלכוו שחרור עש	
קופסי שטעינים חרש' 6 מקומות הכוללת : 4 שטעינים השמכל 1 שטח R,45 כספון 1 תשמושת R,45 חושבים	H=40
קופסי שטעינים חרש' 6 מקומות הכוללת : 4 שטעינים השמכל 2 שטעיני תשמושת R,45 חושבים	
חיתב שטעינים כרצפה רטובה P=65 עד 2 עבוד 4 מודוליים כולל 2 שטעינים חד פאידס 16A	
עמודון חושכל מודרטי מרובע אלומיניום במידות 10x10 ס"מ ובאורך 1 מ' כולל 4 שטעיני השמכל 16A חד פאידים כולל בסיס וסיומת מותקן בתהרה	
עמודון P.V.C. מודולרית ברוחב 140 מ"מ ובגומא 60 מ"מ כלבת מכהה וחוזקו ברזל דוגי 29x39	
הערה: כל שטעיני החושכל יכללו חרוגים הבנה	

האדריכל: רחל בילסקי אחות אדריכלות ובניה ירוקה הבניין: שער הנגב בית מלאכה	
1288/6	גודל הבניין
מחיר	מס' ת.ע
התכנית: זשמל תקרה קומה א	מס' ת.ע 1:50 תאריך: 29.12.24 סמל מחשב: 1288-6
☐ רישום ☒ מכונת ☐ מכוון	☐ רישום ☐ שרטוט

ברבש - אורלן
מהנדס' חשמל
רח' כנרת 8 בני ברק מיקוד: 51262
טל': 03-5705608, פקס: 03-5705618
baor@zahav.net.il