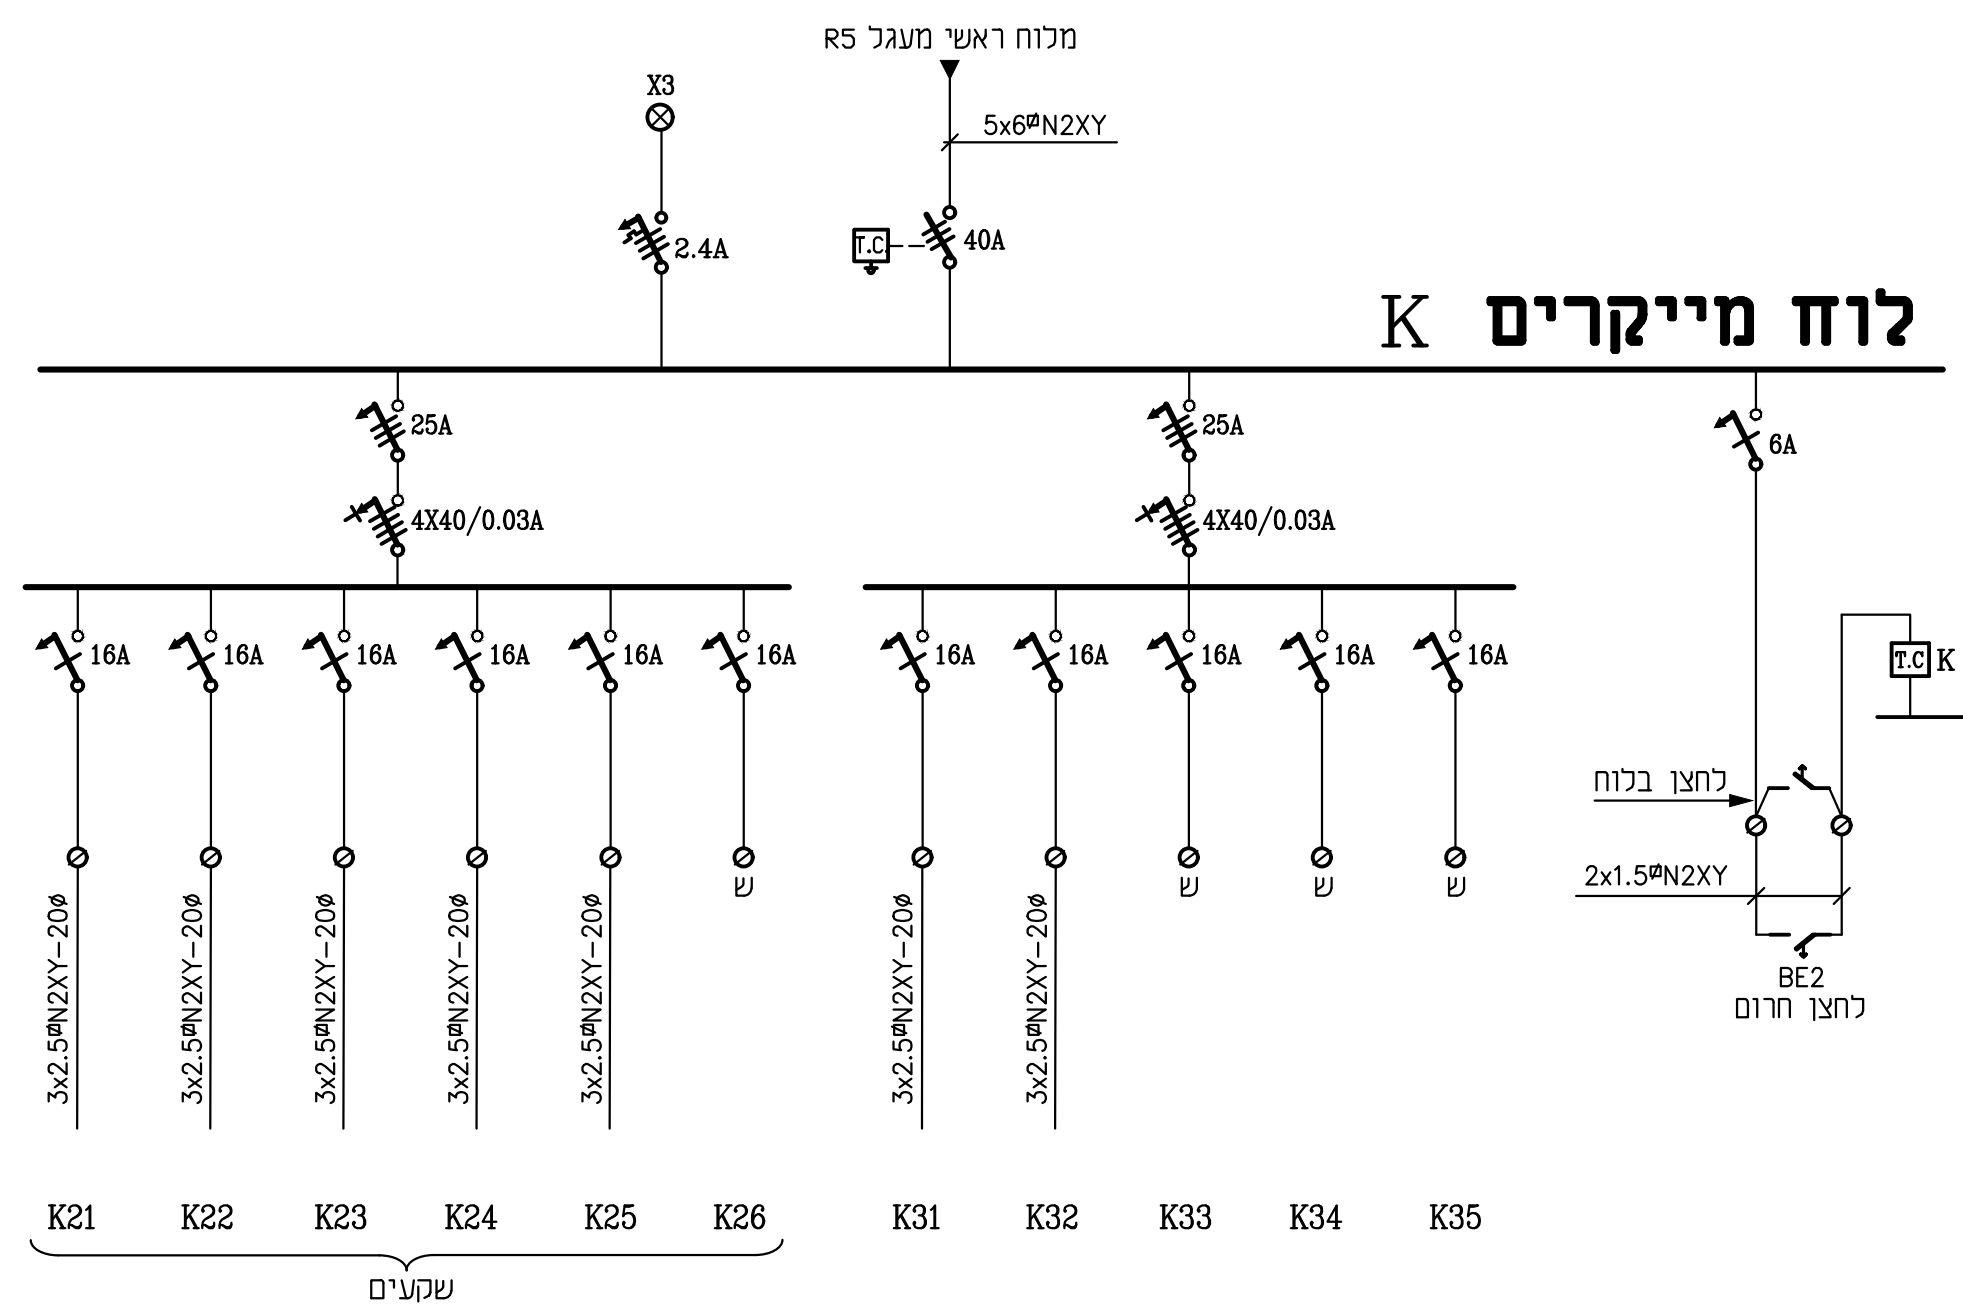
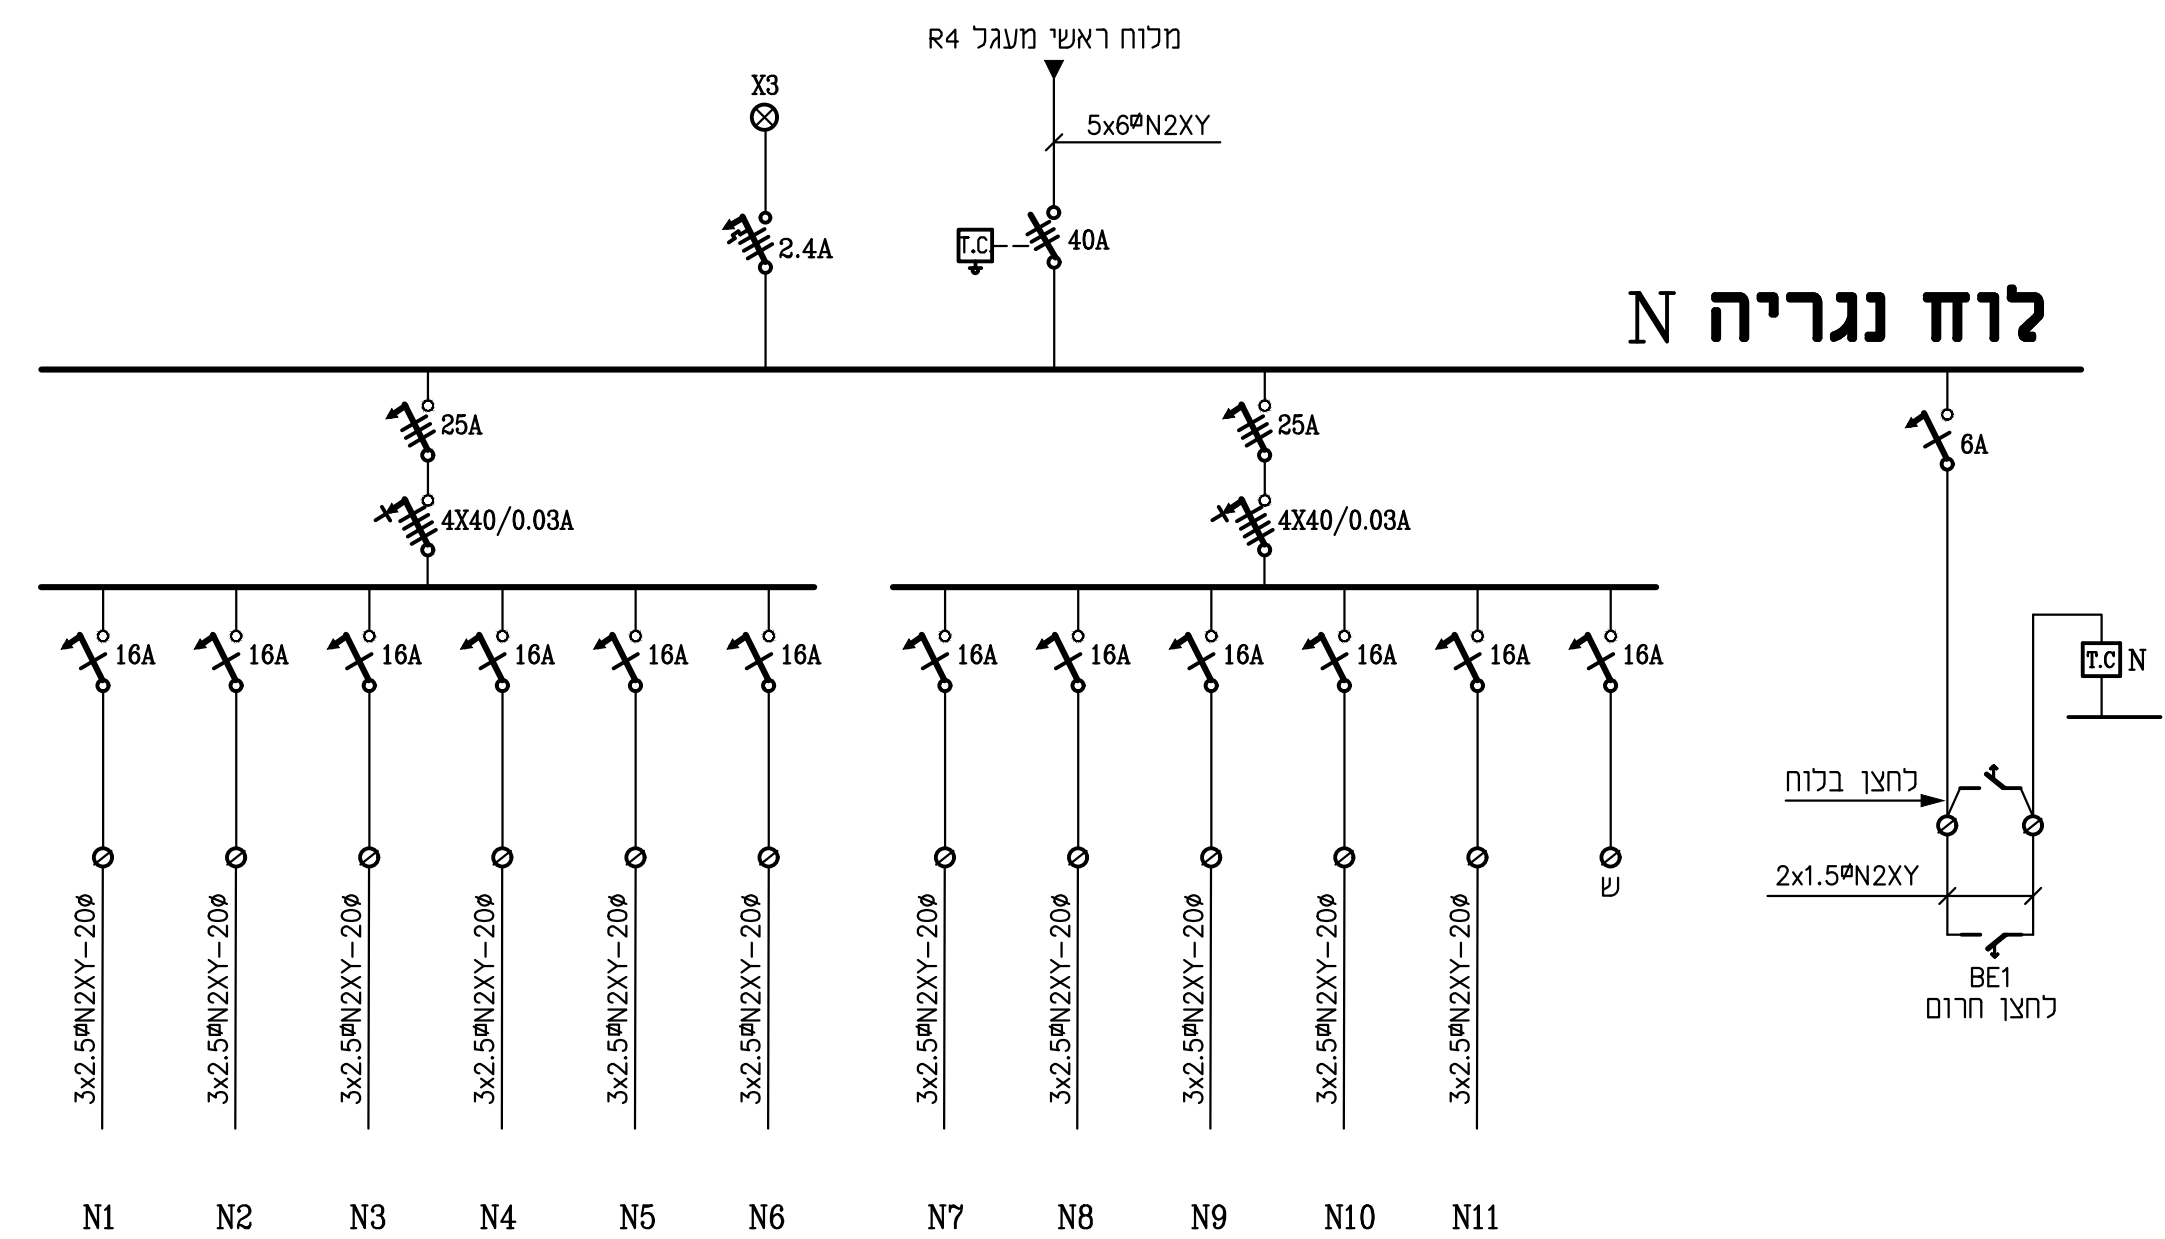
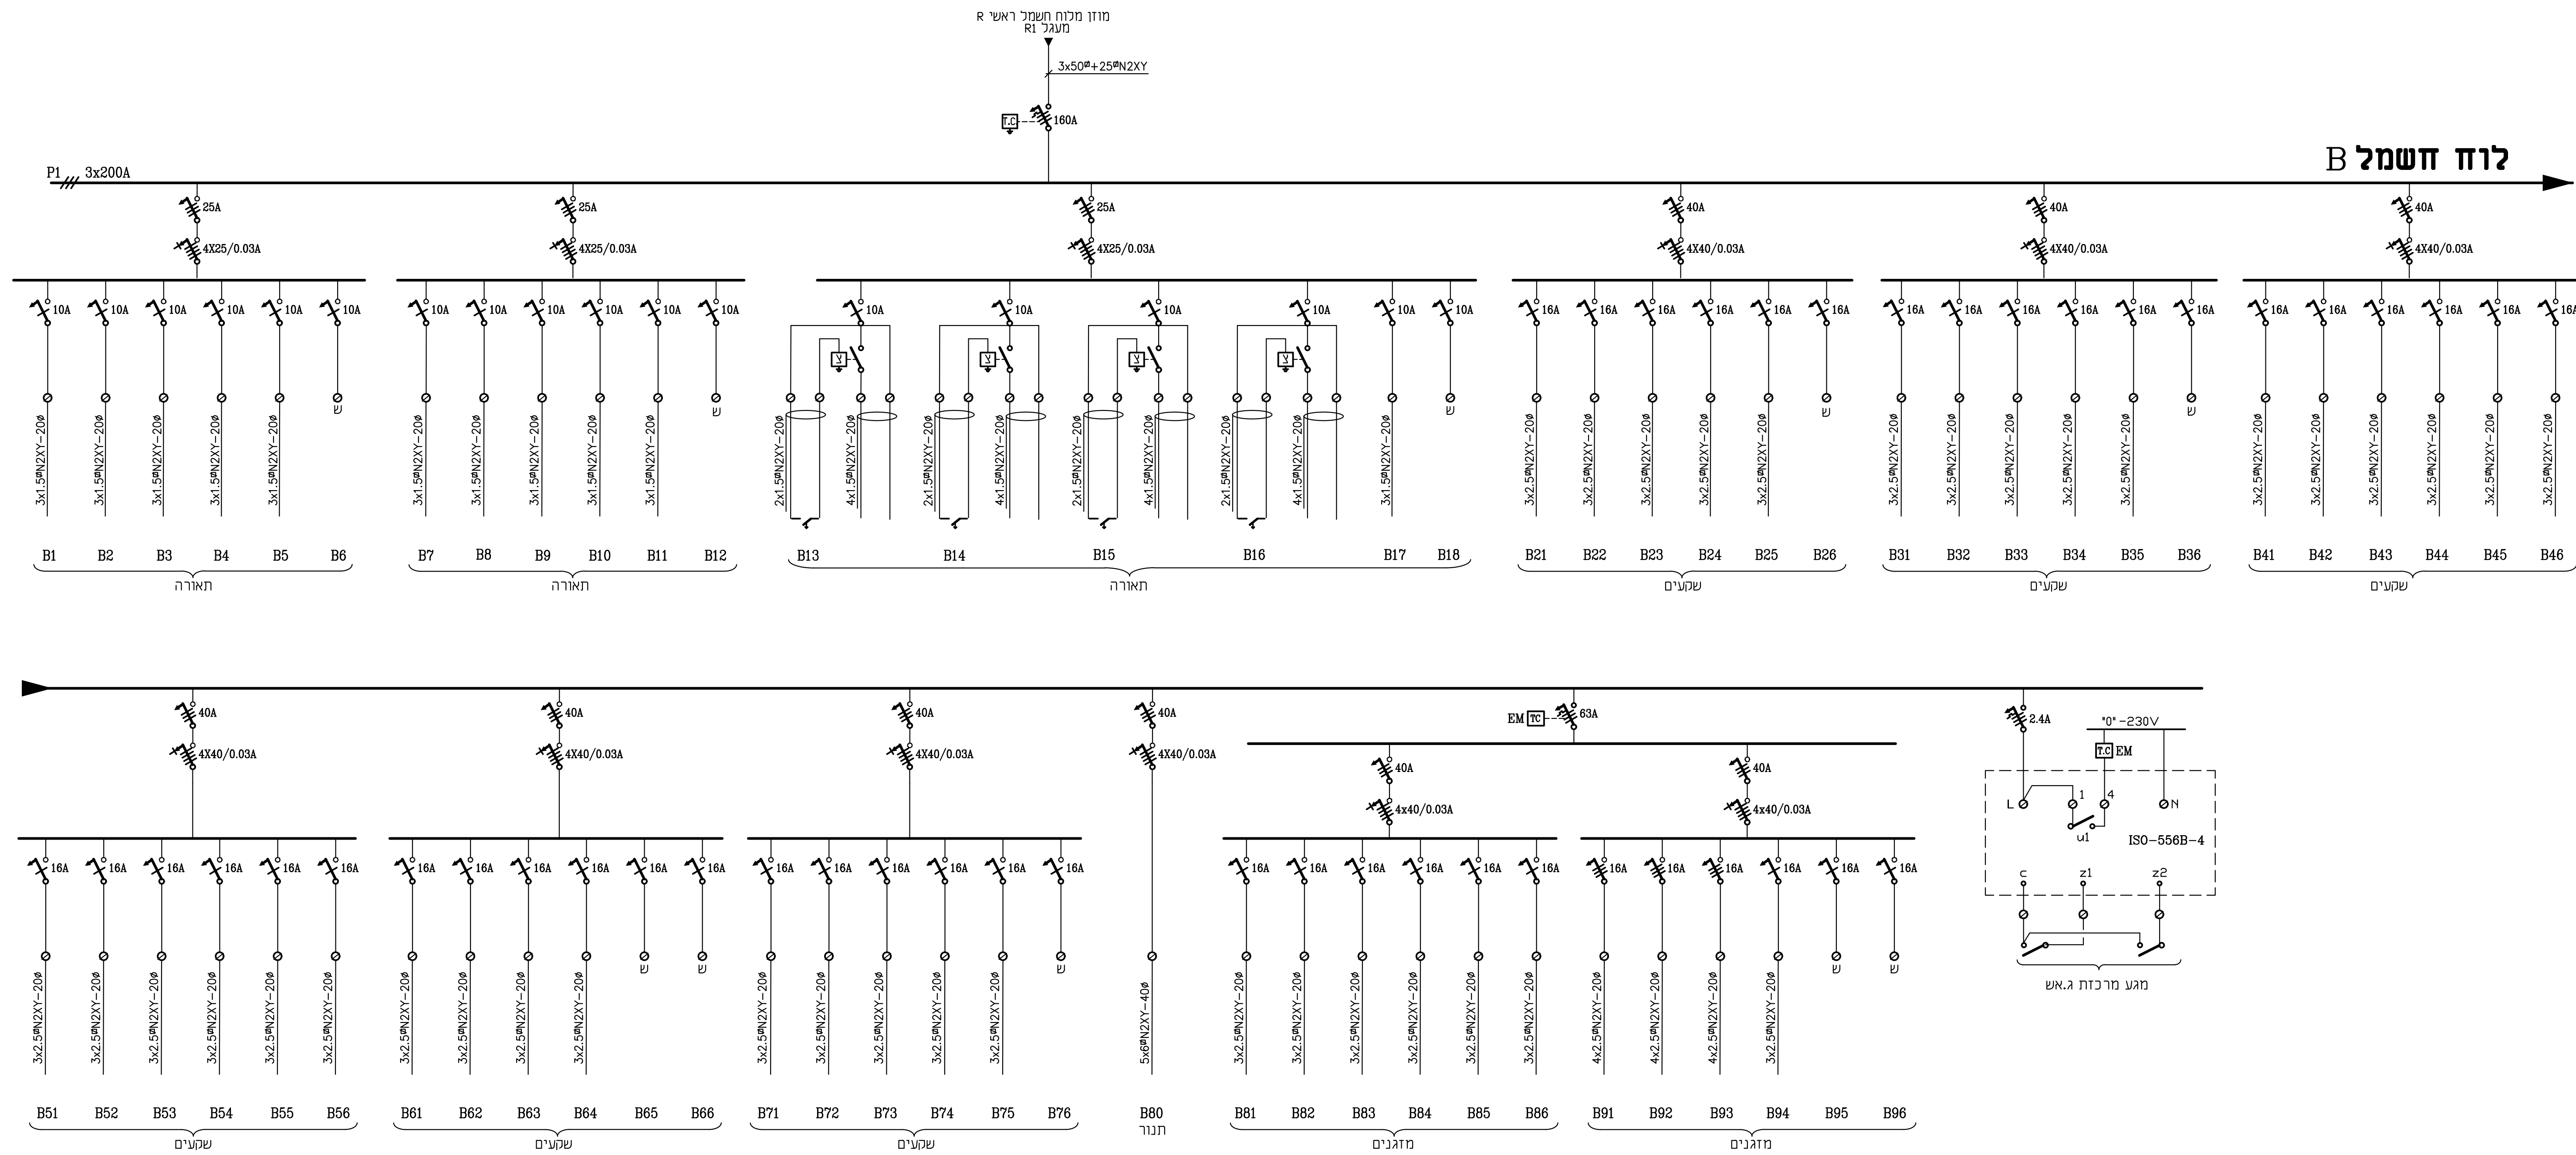


[illegible]

האדריכל:	רחל בילסקי
הבנין:	שער הנגב בית מלאכה
אחרת אדריכלות ובניה ירוקה	

1288-8	מס. גליון	גודל הגליון
מהדורה (ת. עדכון)		
התכנית: B לוח חשמל N לוח נגריה		קמ. %
		תאריך
		סימול מחשב
		1288-8
☐ לביצוע	☒ למכרז	☐ לעיון
מכון:		שרטוט: תנה

ברבש - אורלן
מהנדסי חשמל
רח' כנרת 8 בני ברק מיקוד: 51262
טל': 03-5705608, פקס: 03-5705618
baor@zahav.net.il