


מועדון קיבוץ ברור חיל סט תכניות אדריכליות

טלפון ליצירת קשר: 054-3237725

תאריך: 09.11.2024

כתובת הפרוייקט: קיבוץ ברור חיל

It takes hands to build a house, but only hearts can build a home

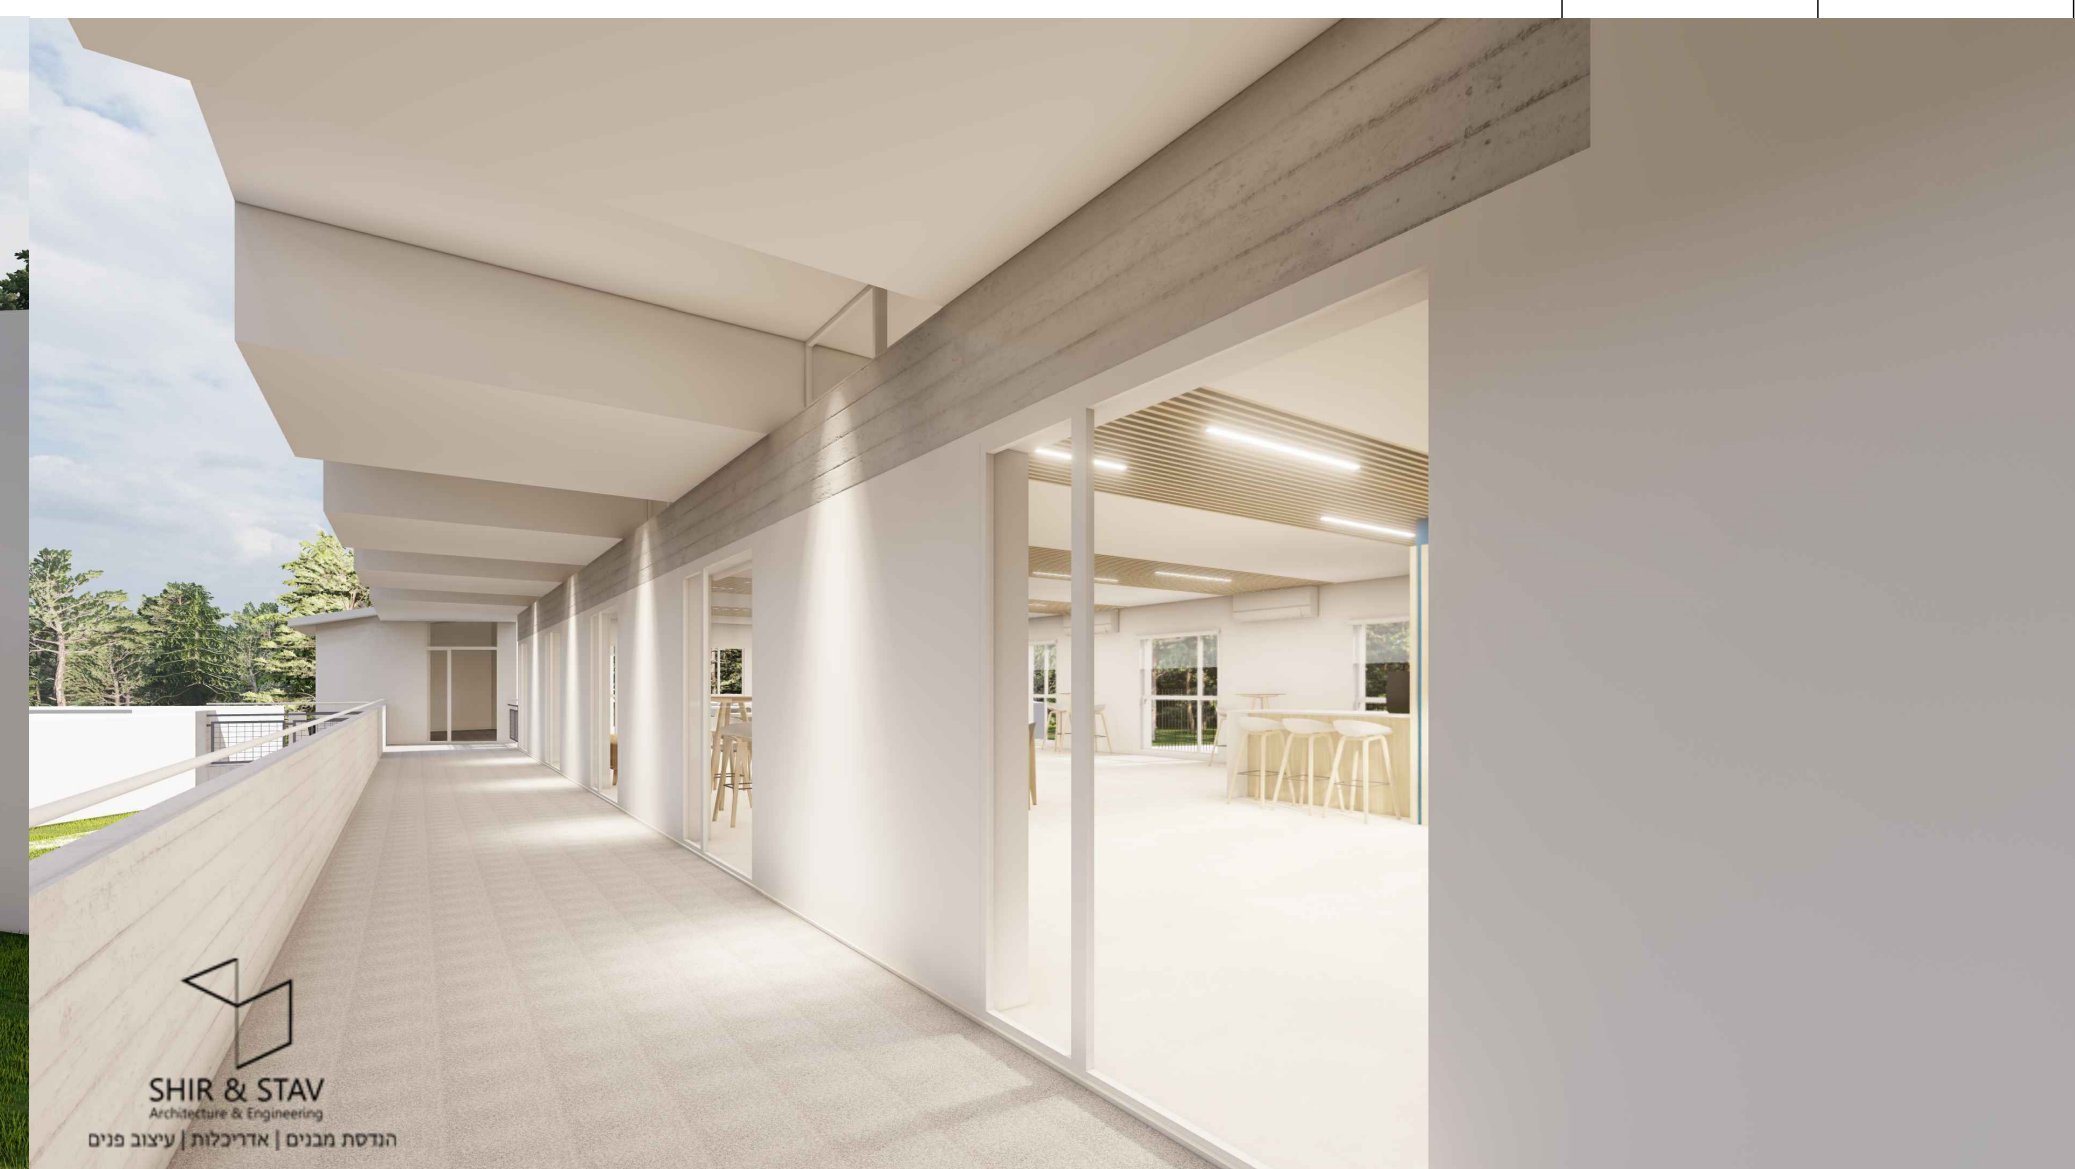



שורת גדר

שוחת ניקוז

קולטן ניקוז

רשת ניקוז

עץ בודד

ברז שריפה/הדרגט

עמוד תאורה

עמוד טלפון

שעון מים

זקף מים

שוחת מים

שוחת תאורה

תמרור

פח אשפה

עמוד בזק

שוחת בזק

ארון חשמל

עמוד חשמל

שוחת חשמל

ברז השקיה

שורת גדר

שוחת ניקוז

קולטן ניקוז

רשת ניקוז

עץ בודד

ברז שריפה/הדרגט

עמוד תאורה

עמוד טלפון

שעון מים

זקף מים

שוחת מים

שוחת תאורה

תמרור

פח אשפה

עמוד בזק

שוחת בזק

ארון חשמל

עמוד חשמל

שוחת חשמל

ברז השקיה


607	400
607	375

הערות		מעקב שינויים		תקנית: פיתוח שטח		לקוח: קיבוץ ברור חיל - מעדון	
		מס' תאריך		גיליון מס': א-1		כתובת: קיבוץ ברור חיל	
		1.		גודל גיליון: A1		09.11.2024	
		2.		קני"ח: 1:50		חתימת הלקוח לאישור התכנית:	
		3.					
		4.				לביצוע	
		5.				למכרז	
		6.				לאישור	
		7.				לעיון	


SHIR & STAV

Architecture & Engineering


054-3231231 | שיר | 054-3237725
shir.david@gmail.com | משרד אדריכלות ונדל"ן

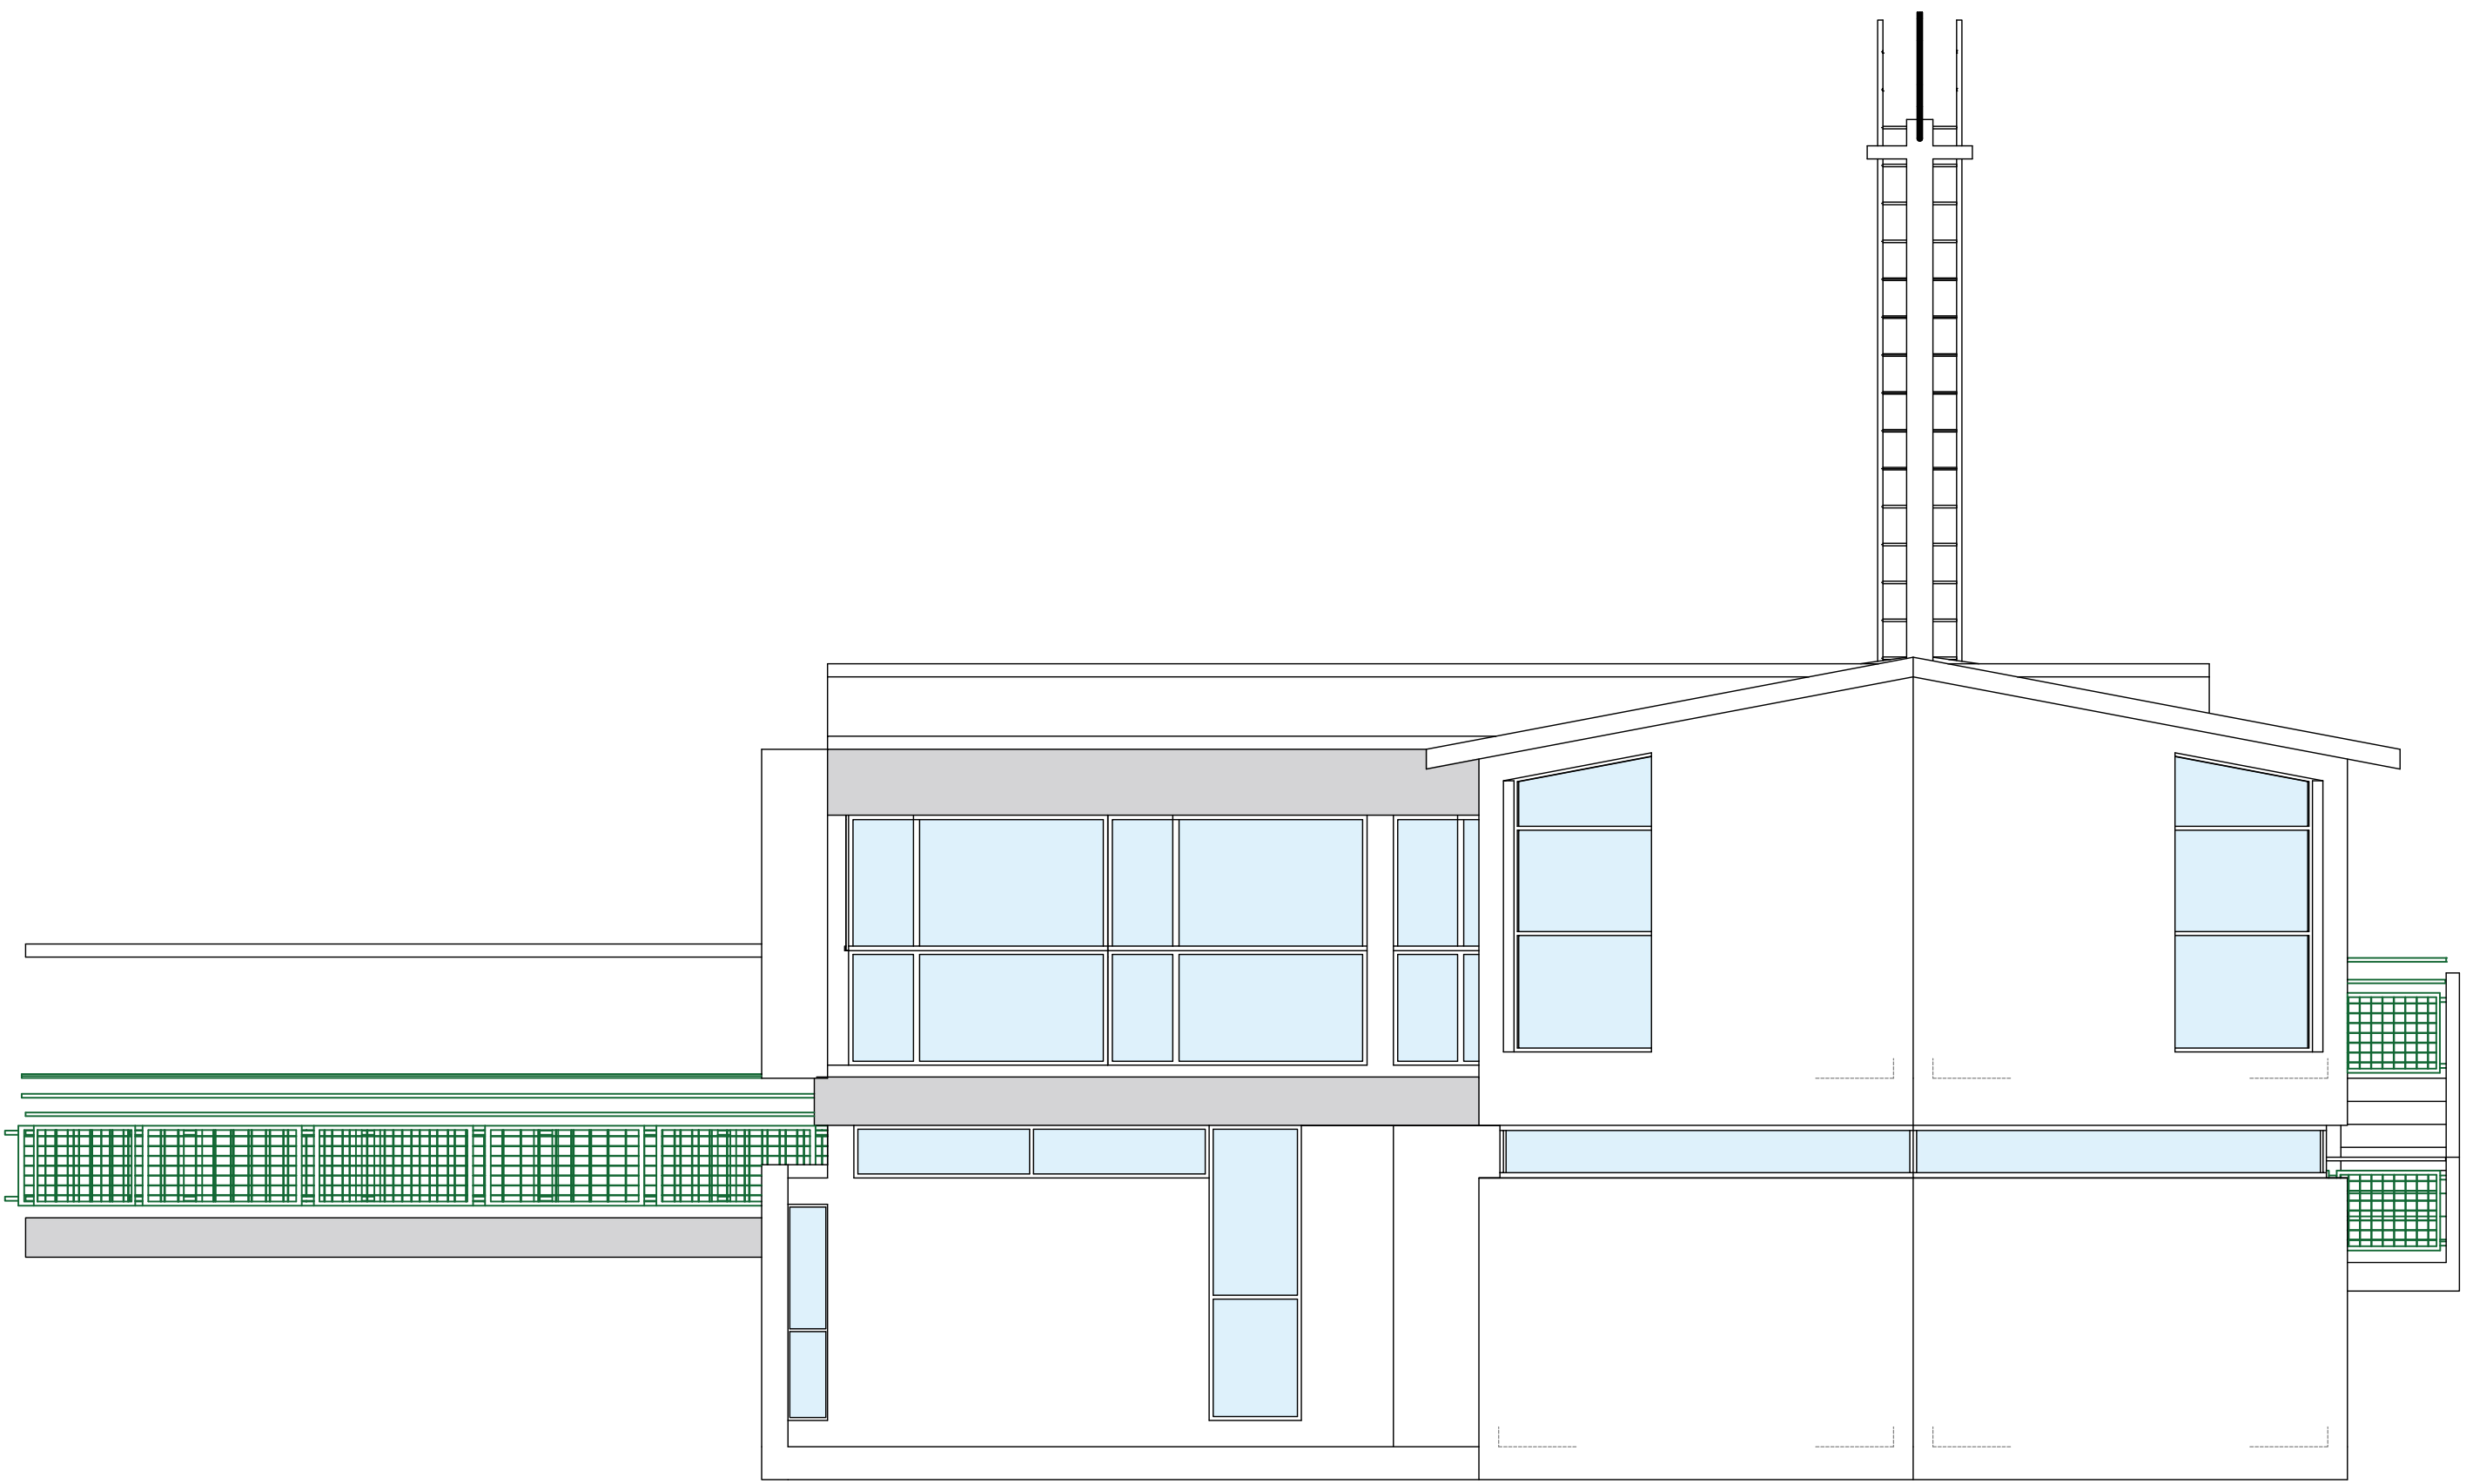


חית צפונית
קני"מ 1:50

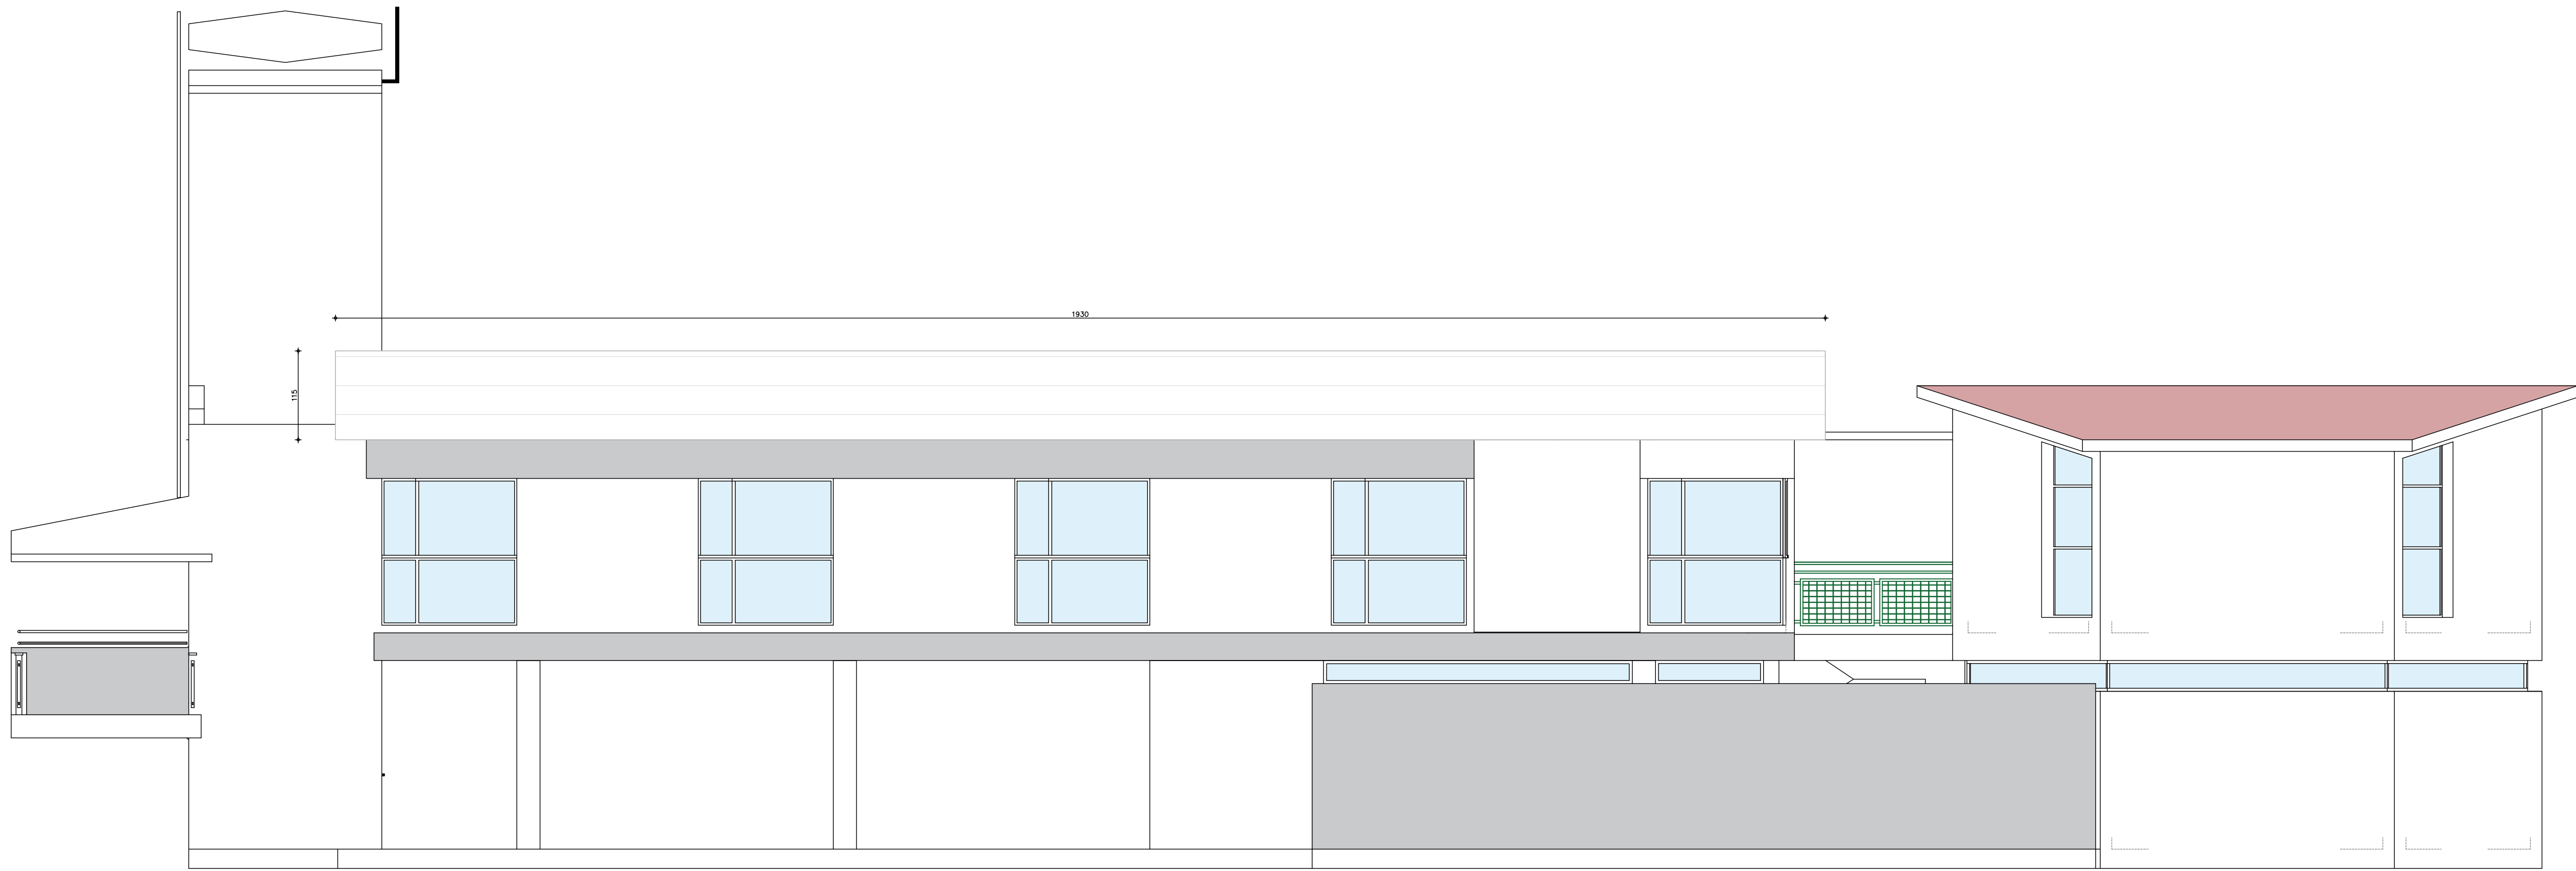

חית מזרחית
קני"מ 1:50

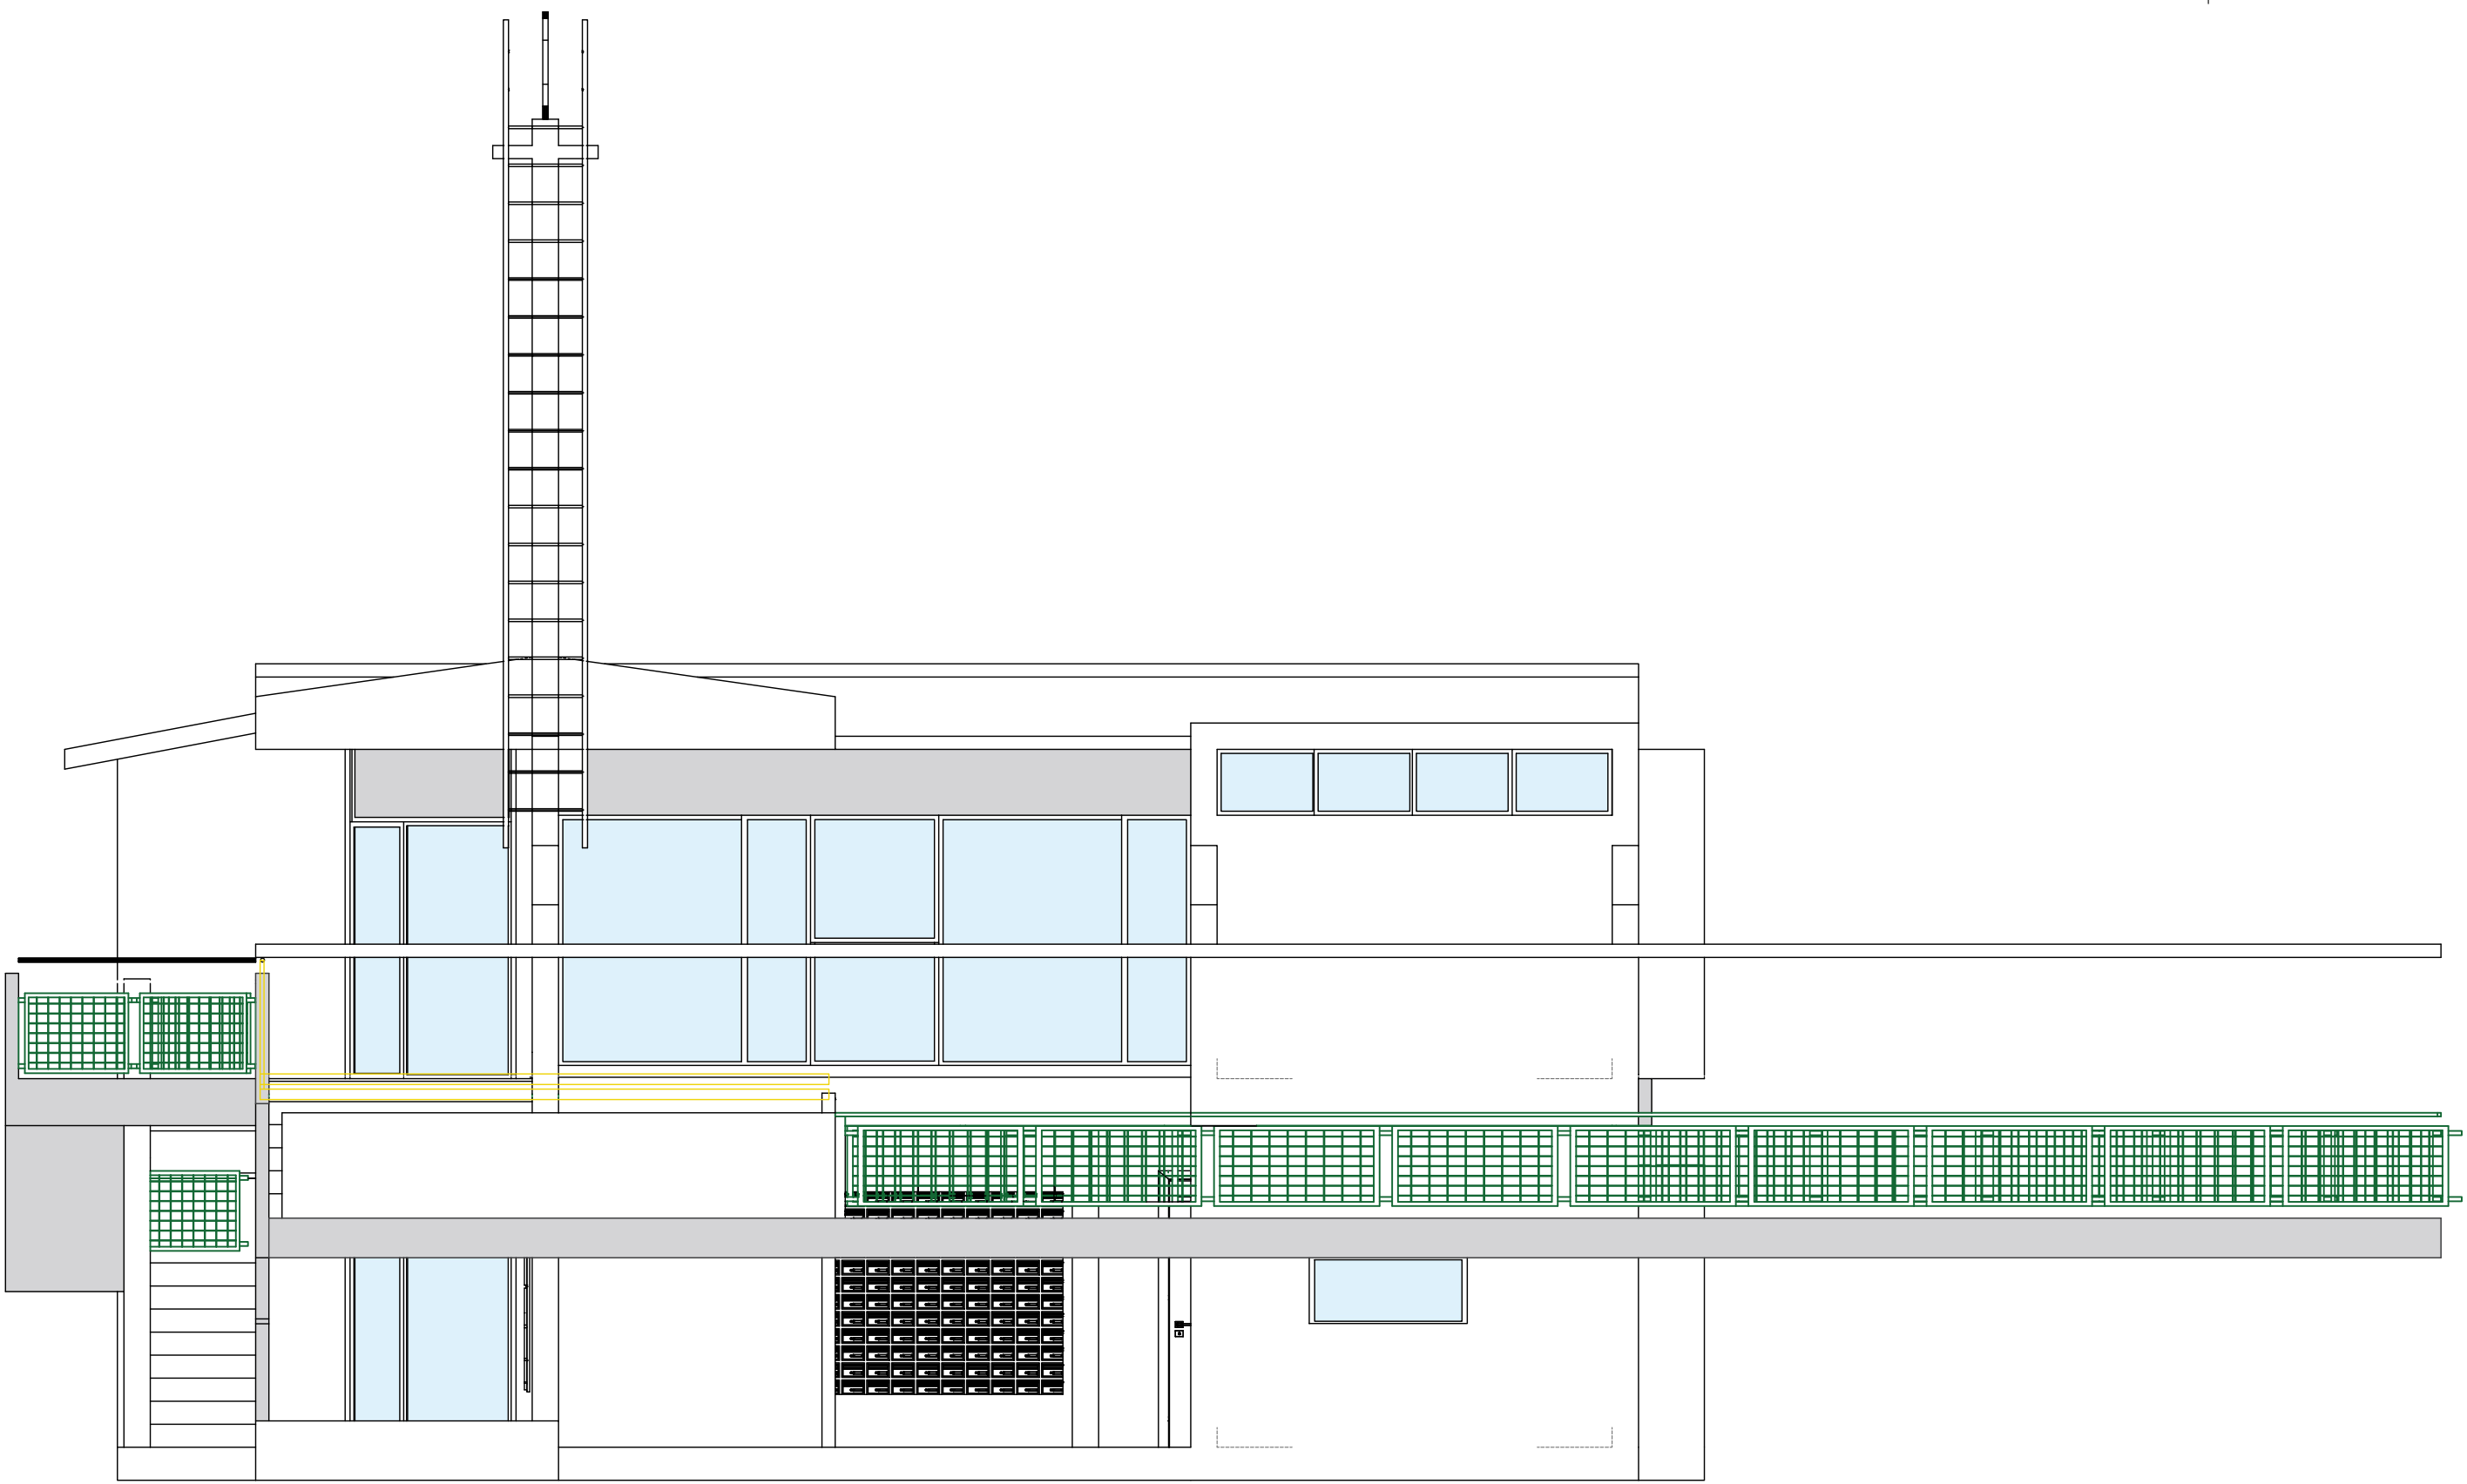

חית דרומית
קני"מ 1:50

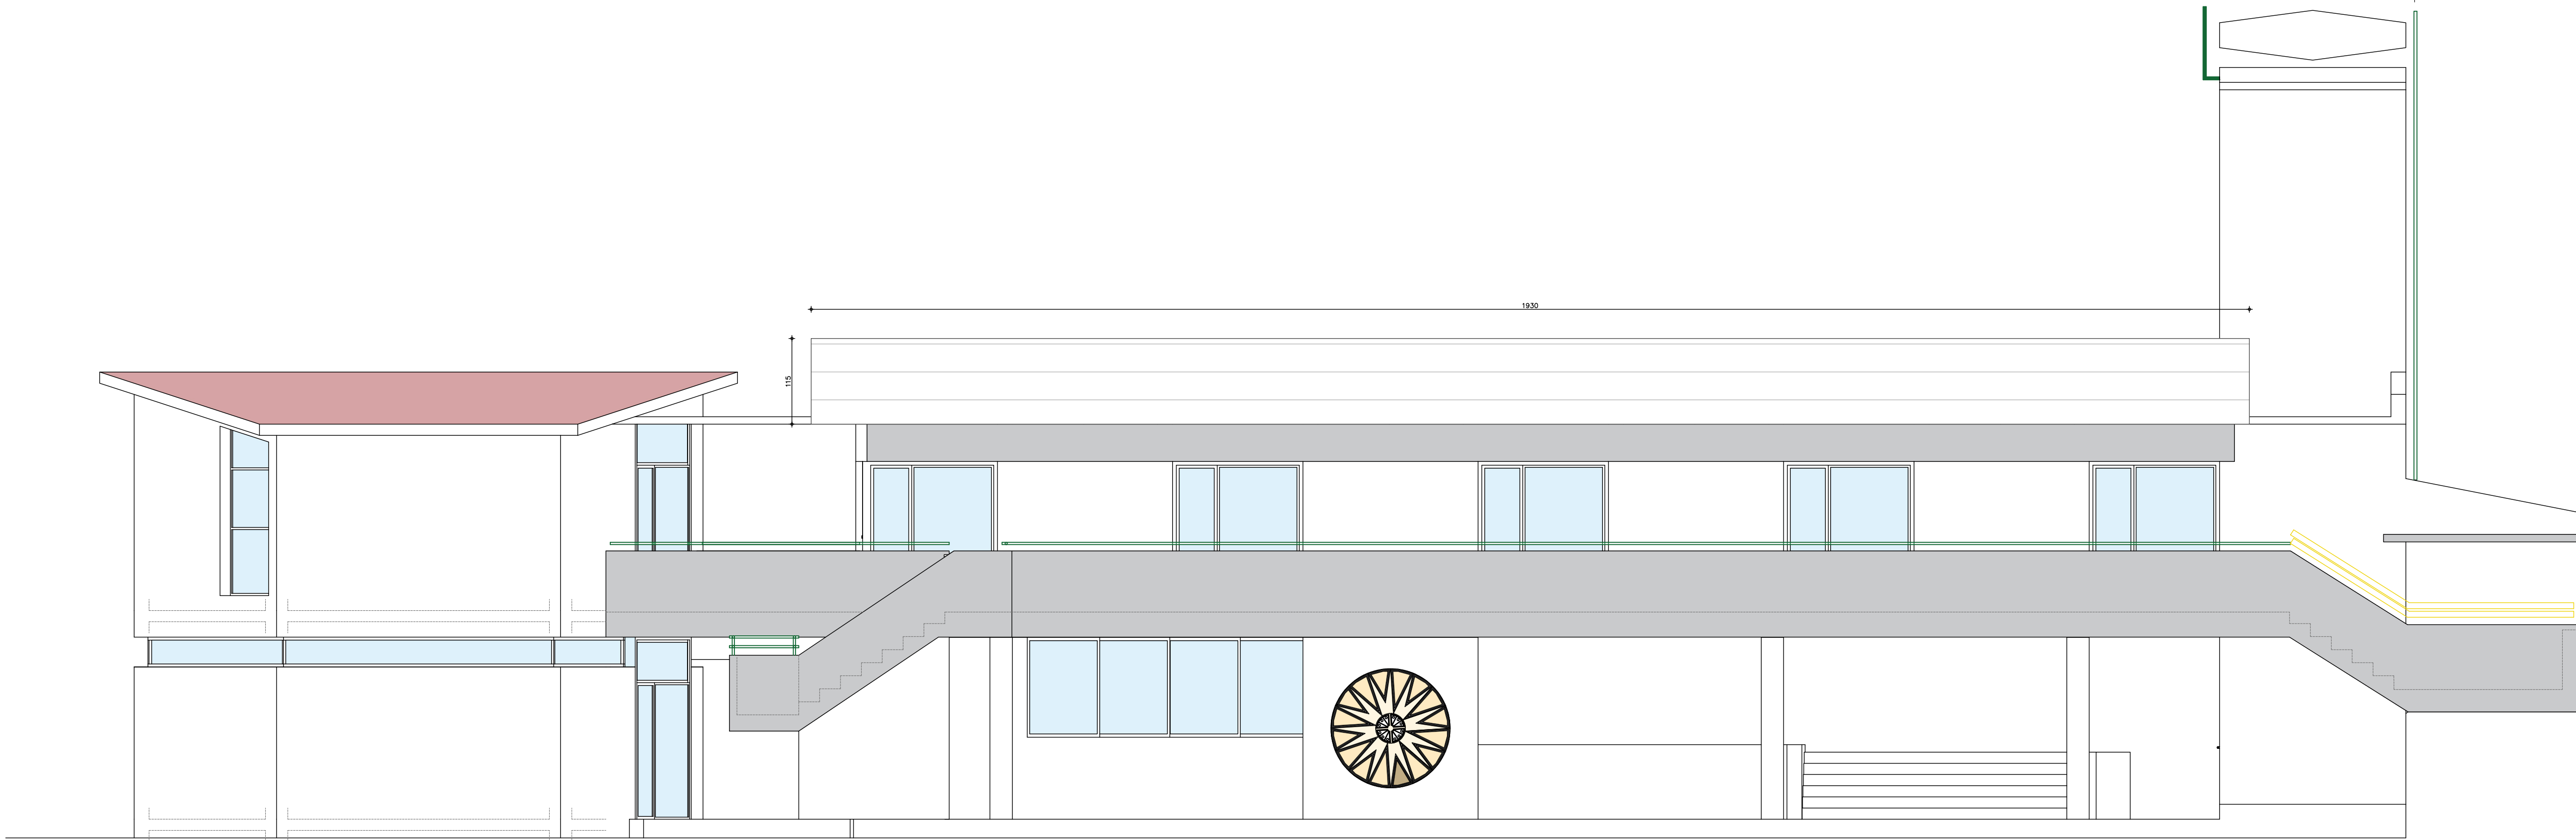

חית מערבית
קני"מ 1:50


הערות

מעקב שינויים

מס'	תאריך	תיאור השינוי
1.		
2.		
3.		
4.		
5.		
6.		
7.		

- על המבצע לבדוק את התאמת החבילות במסגרת 'לפני הבניה' ולדבר את הפרטים. על כך נטען ואז אי התאמה יש לעדכן משרד מתכנן.
- אין לקבוע מידות עי"י שרטוט. הפרטים המתוייבות הן מידות שמסדרו בשטח לאיר ביצוע.
- הפרטים בחבילות הן ברזנט - ללא חומי גמר.
- יחבנו שינויים בפרטים להוראות הביצוע המכלי.
- כל החבילות שפרטים רכשו המתכנן: אין לעשות כיון שישם ללא אישור בכתב מהמתכנן.
- כל הערות תקפות אלא אם צוין אחרת.

נקות: קיבוץ ברור חיל - מועדון	תכנית:חזיתות מצב קיים
נחובת: קיבוץ ברור חיל	גיליון מס': א-2
09.11.2024	קני"מ: 1:50
גודל גיליון: A1	
חתימת הנקוח לאישור התכנית:	
☒ נעיו	☐ לאישור
☐ למכרז	☐ לביצוע

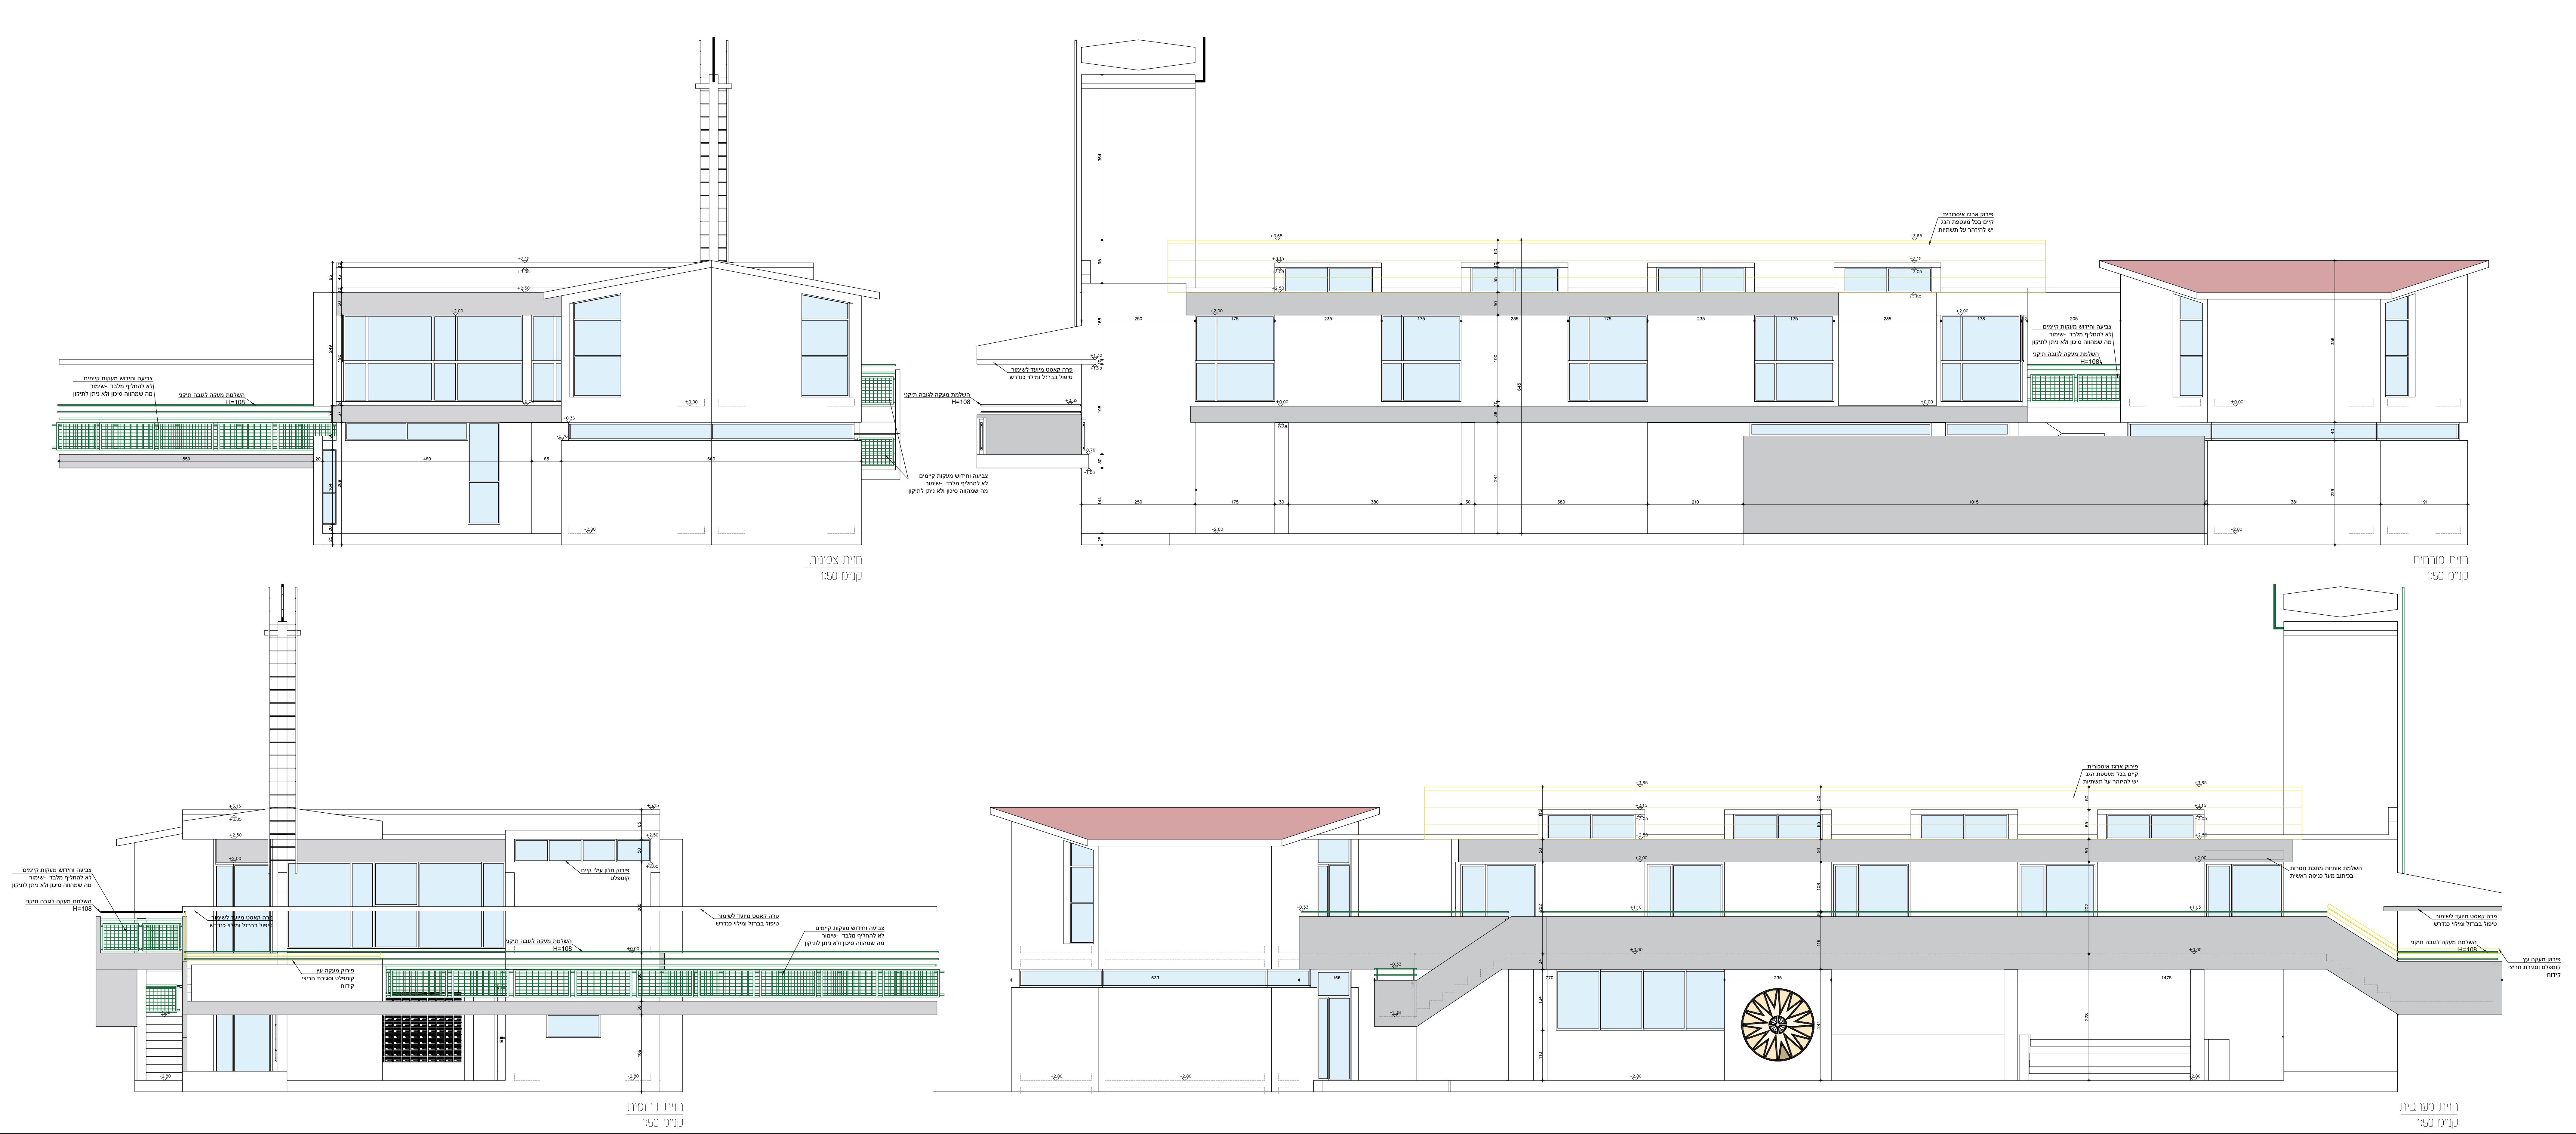


SHIR & STAV architects & engineers 054-2231231 054-223725 shir@shirandstav.com www.shirandstav.com	תקוח: קיבוצי בורור חי - מועדון		תכנית:חזיתות בניה ווריסה		1. עד תכנון הבנייה אין תכנון הבנייה בטוח		הערות	
	תוכנית: קיבוצי בורור חי		גיליון מס': א-4		2. לפי תכנית, ולדבר את תכנית, על כד טעם			
	09.11.2024		קיבוצי מס': 1:50		ואו אי תכנון שידור מרכזי			
	חזיתות הבנייה לאישור התכנית:		גודל גיליון: A1		3. תכנון תכנית שידור מרכזי			
					4. תכנון תכנית שידור מרכזי			
					5. תכנון תכנית שידור מרכזי			
					6. תכנון תכנית שידור מרכזי			
					7. תכנון תכנית שידור מרכזי			



SHIR & STAV שיר ושרה שטאב טל: 054-323725 שיר 1 shir.david@gmail.com שיר ושרה שטאב 054-323725 שיר 1 shir.david@gmail.com שיר ושרה שטאב	לקוח: קיבוץ ברור חיל - מועדון			תכנית: חתכים - מצב קיים		1. על המבצע לבדוק את התאמת המכנית בשטח. לפני הבניה ולדבר את המידות. על כל טעות ואי אי התאמה יש לעדכן משרד מחנכו. 2. אין למכס מידוח ע"י שרבוט. המידוח המינימלי הן מידוח שנמדדו בשטח לאדיר כיצוע 3. המידוח במכנית הן ברטו - ללא חפצי גמר 4. יחבנו שינויים בהתאם להוראות הביצוע וטופי 5. כל המכניות שנאורות רכוש המחנכו: אין לעשות בהן שימוש ללא אישור בכח מחנכנו 6. כל הערות הקפות אלא אם ציין אחרת	
	כתובת: קיבוץ ברור חיל			גיליון מס': א-5			
	09.11.2024		קנ"מ: 1:50		גודל גיליון: A1		
	חתימות ההקמה לאישור התכנית:						
	נעיון לאישור למכרז לביצוע						
הערות							



חתך 4-4
קני"מ 1:50

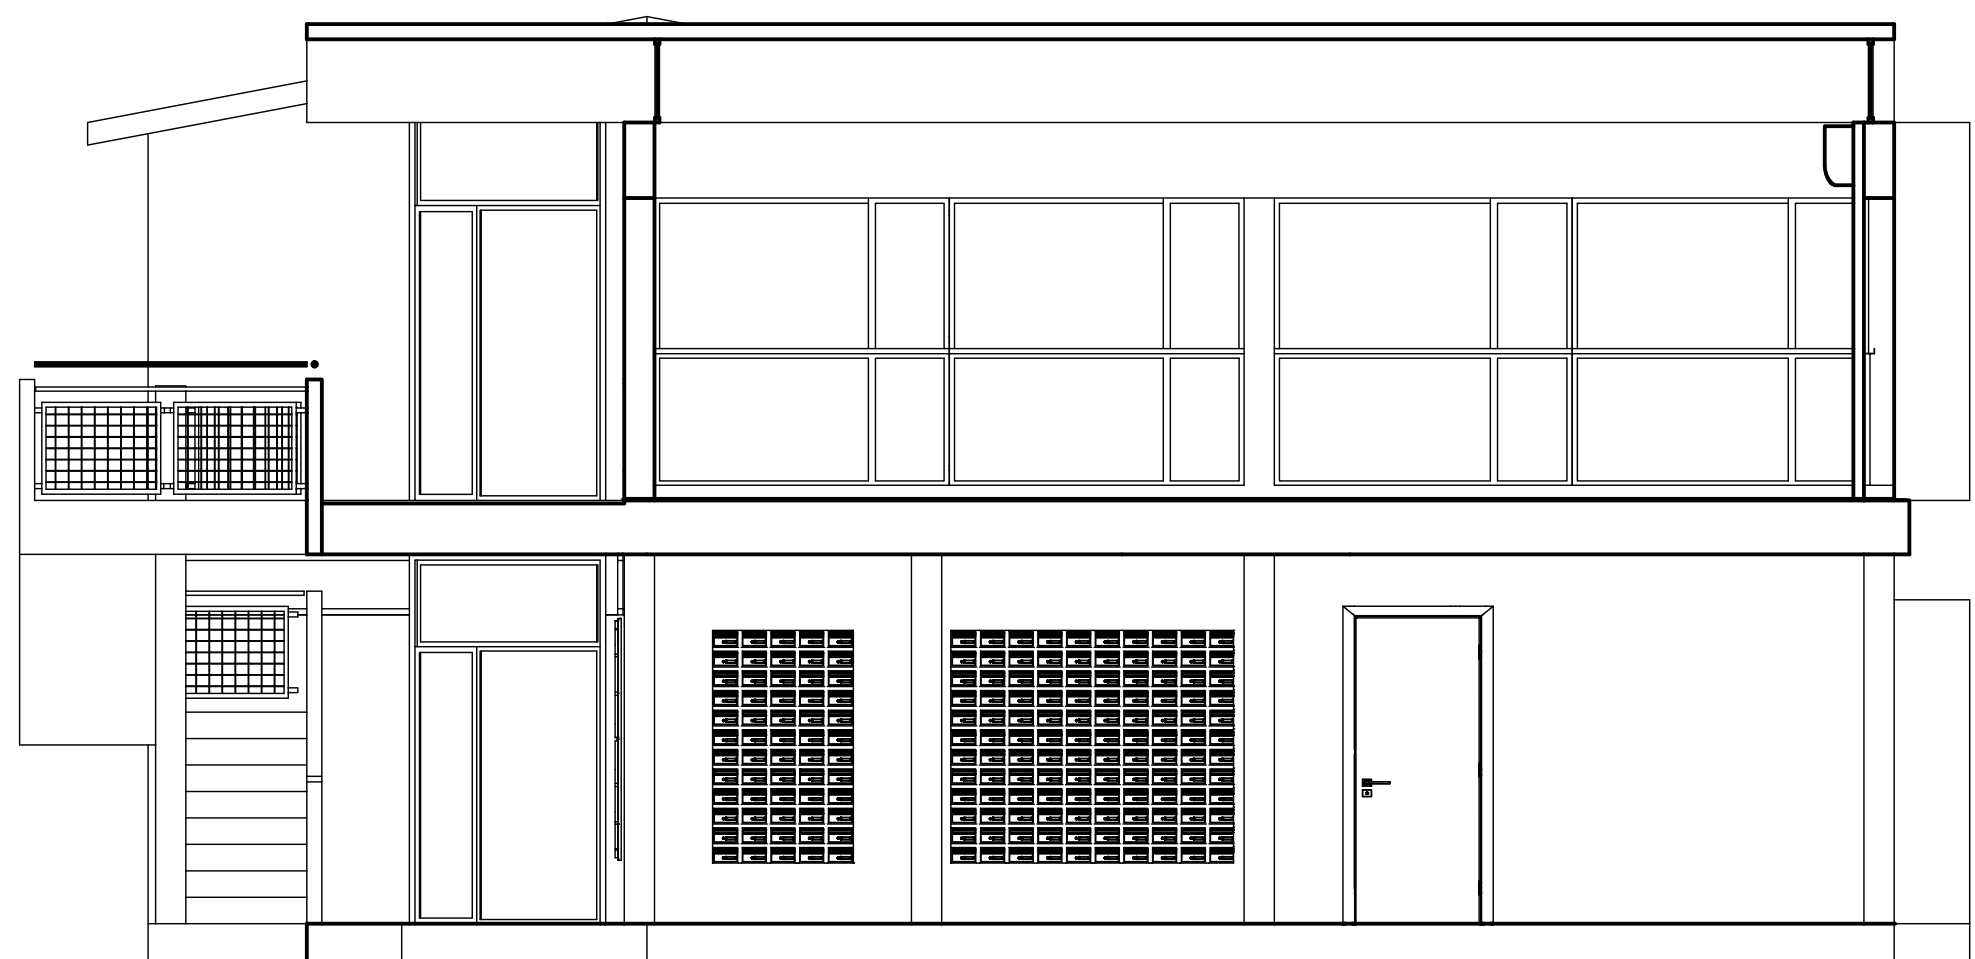


חתך 5-5
קני"מ 1:50



חתך 6-6
קני"מ 1:50


SHIR & STAV אדריכלות & עיצוב 054-323725 054-323725 054-323725 דוד שטיין שירה שטיין stavi.david@gmail.com shira.stavi@gmail.com	לכות: קיבוץ ברור חיל – מועדון			תכנית: חתכים מצב מוצע		
	כתובת: קיבוץ ברור חיל			גיליון מס': א-6		
	09.11.2024		קנ"מ: 1:50	גודל גיליון: A1		
	חתימת הקונסולטנט והתכנית:					
	לעיון לשינוי למכרז לביצוע					

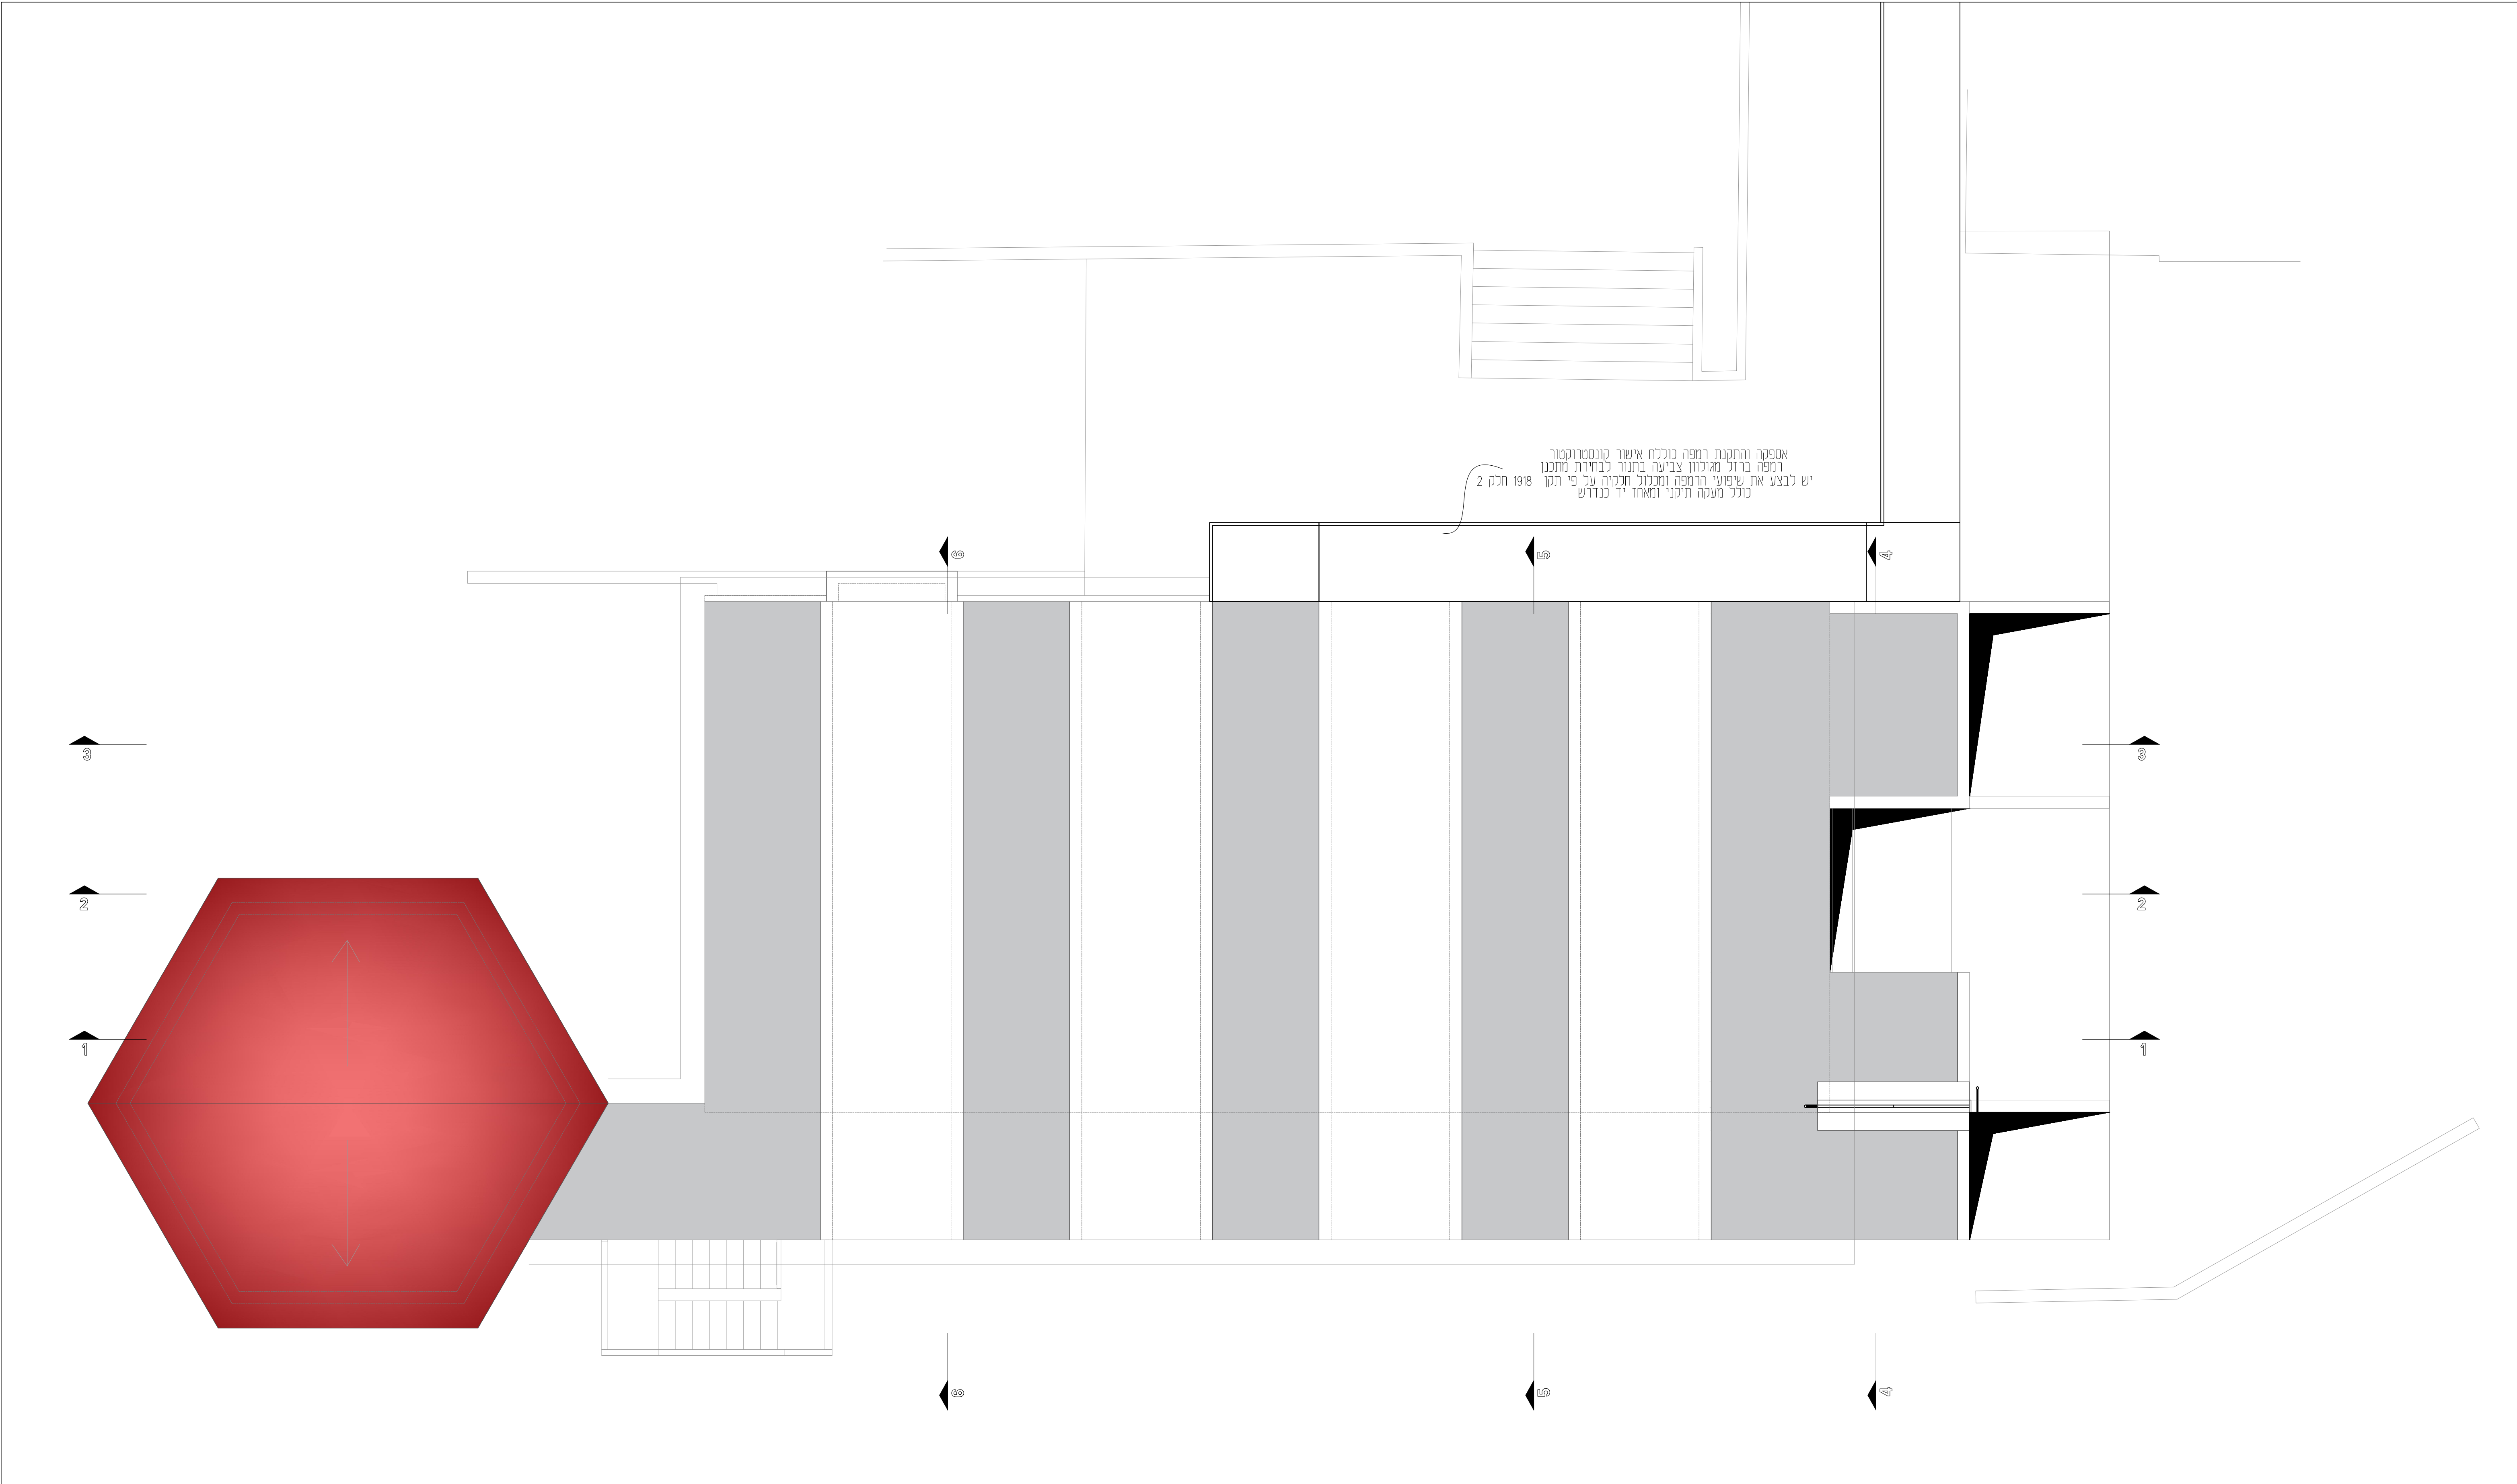


SHIR & STAV architecture & engineering טל: 054-3237725 ד"ר: 054-3231231 stava@shirandstav.com	לקוח: קיבוץ ברור חיל - מועדון		תכנית: אדריכלות גגות	
	כתובת: קיבוץ ברור חיל		גיליון מס': א-7	
	09.11.2024		קנ"מ: 1:50	גודל גיליון: A1
	חתימת הלקוח לאישור התכנית:			
	☒ לעיון ☐ לאישור ☐ למכרז ☐ לביצוע			
	1. על המבצע לבדוק את התאמת החבנית בשטח, לפני הבניה, ולבקר את המידות. על כל טעות ואז אי התאמה יש לעדכן מערך מחננו.			
	2. אין לקבוע מידות עפ"י שרטוט. המידות המחייבות הן מידות שנמדדו בשטח לאחר ביצוע			
	3. המידות בחבנית הן ברוטו - ללא חיפוי גמר			
	4. יחבנו שינויים בהתאם להוראות הביצוע והסופי			
5. כל החבניות שאירות רכוש המחננו: אין לעשות בהן שימוש ללא אישור בכתב מהמחננו				
6. כל הערות תקפות אלא אם צויין אחרת				
מס' תאריך		תיאור השינוי		הערות
1.				
2.				
3.				
4.				
5.				
6.				
7.				




SHIR & STAV Architecture & Engineering טל: 054-323725 פיקס: 054-323283 דואר: shir.stav@gmail.com	לכות: קיבוץ ברור חי - מועדון		תכנית: אדריכלות קרקע מצב קיים	
	כתובת: קיבוץ ברור חי		גיליון מס': קק-1	
	09.11.2024		קנ"מ: 1:50	
	גודל גיליון: A1			
	חתימת הלקוח לאישור התכנית:			
	רעיון לאישור למכרז לביצוע			
	1. על המבצע לבדוק את התאמת החכית בשטח, למי הבניה, ולבקר את המידות, עד כי כל טעות ואו אי התאמה יש לעדכן מעורר מחכנו.			
	2. אין לקבוע מידות עפיי שרטוט. המידות המתייבות הן מידות עשמדדו בשטח לאדך ביצוע			
	3. המידות בחכנית הן ברוטו - ללא חפוי גמר			
	4. יחכנו שניויים בהתאם להוראות הביצוע הטיפי			
5. לתכנית משארות רכוש מהחכנו: אין לעשות בהן שימוש ללא אישור כחכב מהחכנו				
6. כל הערות חקפות אלא אם ציון אחרת				
מס' האריך		תיאור השינוי		
1.				
2.				
3.				
4.				
5.				
6.				
7.				
הערות				

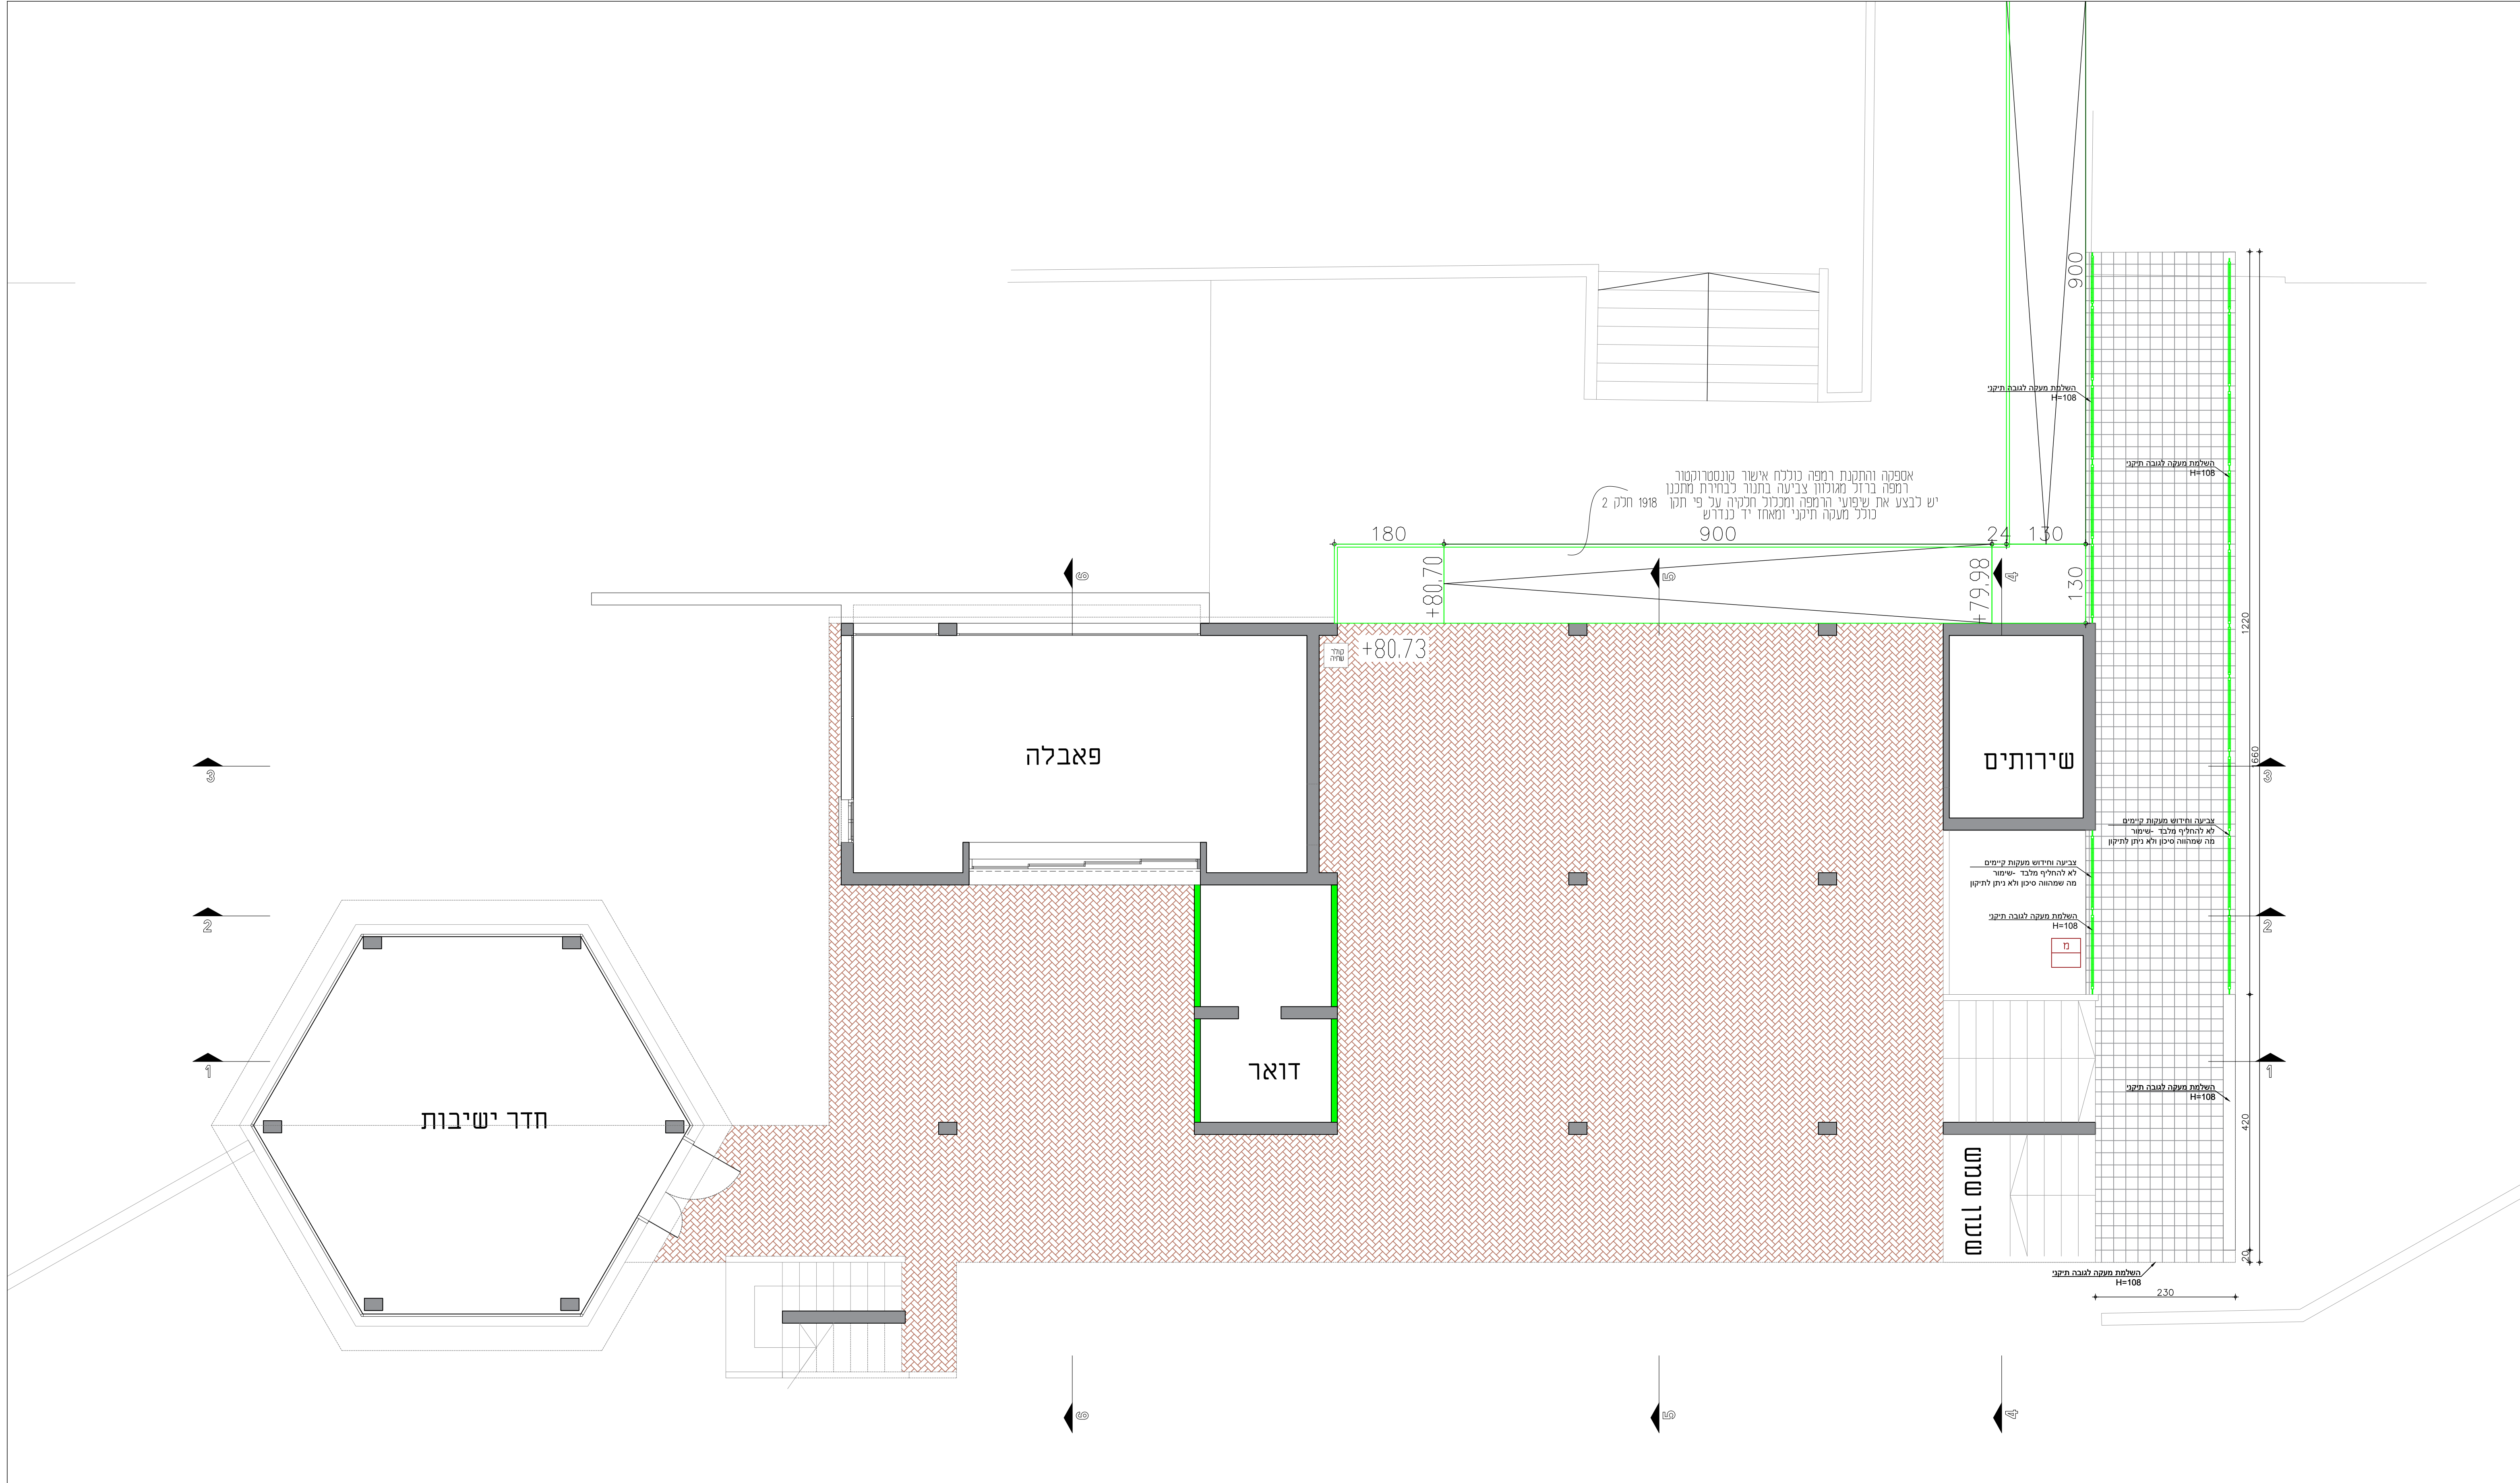

SHIR & STAV Architecture & Engineering טל: 054-3237225 דואר: shir.stav@gmail.com 054-3231231 דואר: shir.stav@gmail.com	לקוח: קיבוץ ברור חי - מעדון		תכנית: אדריכלות קרקע		חיתוך גובה	
	כתובת: קיבוץ ברור חי		גיליון מס': קק-3			
	09.11.2024		קנ"מ: 1:50		גודל גיליון: A1	
	חתימת הלקוח לאישור התכנית:					
	☒ לעיון ☐ לאישור ☐ למכרז ☐ לביצוע					
	1. על המבצע לבדוק את החמת התכנית בשטח, לפני הבניה, ולבקר את המידות. על כל טעות ואו אי החמת: יש לעדכן מעמד מתכנן. 2. אין לקבוע מידות עפ"י שרטוט. המידות המחייבות הן מידות שממדדו בשטח לאחר ביצוע 3. המידות בתכנית הן ברטו - ללא חיפוי גמר 4. יחבנו שינויים ברחאם להוראות הביצוע הטופי 5. כל החביות משארות רכוש המחבנן: אין לעשות בהן שימוש ללא אישור בכבס מחמכנן 6. כל התערות חקמח אלא אם צוין אחרת					
	מס'		תאריך		תאור השינוי	
	1.					
	2.					
	3.					
4.						
5.						
6.						
7.						
הערות						

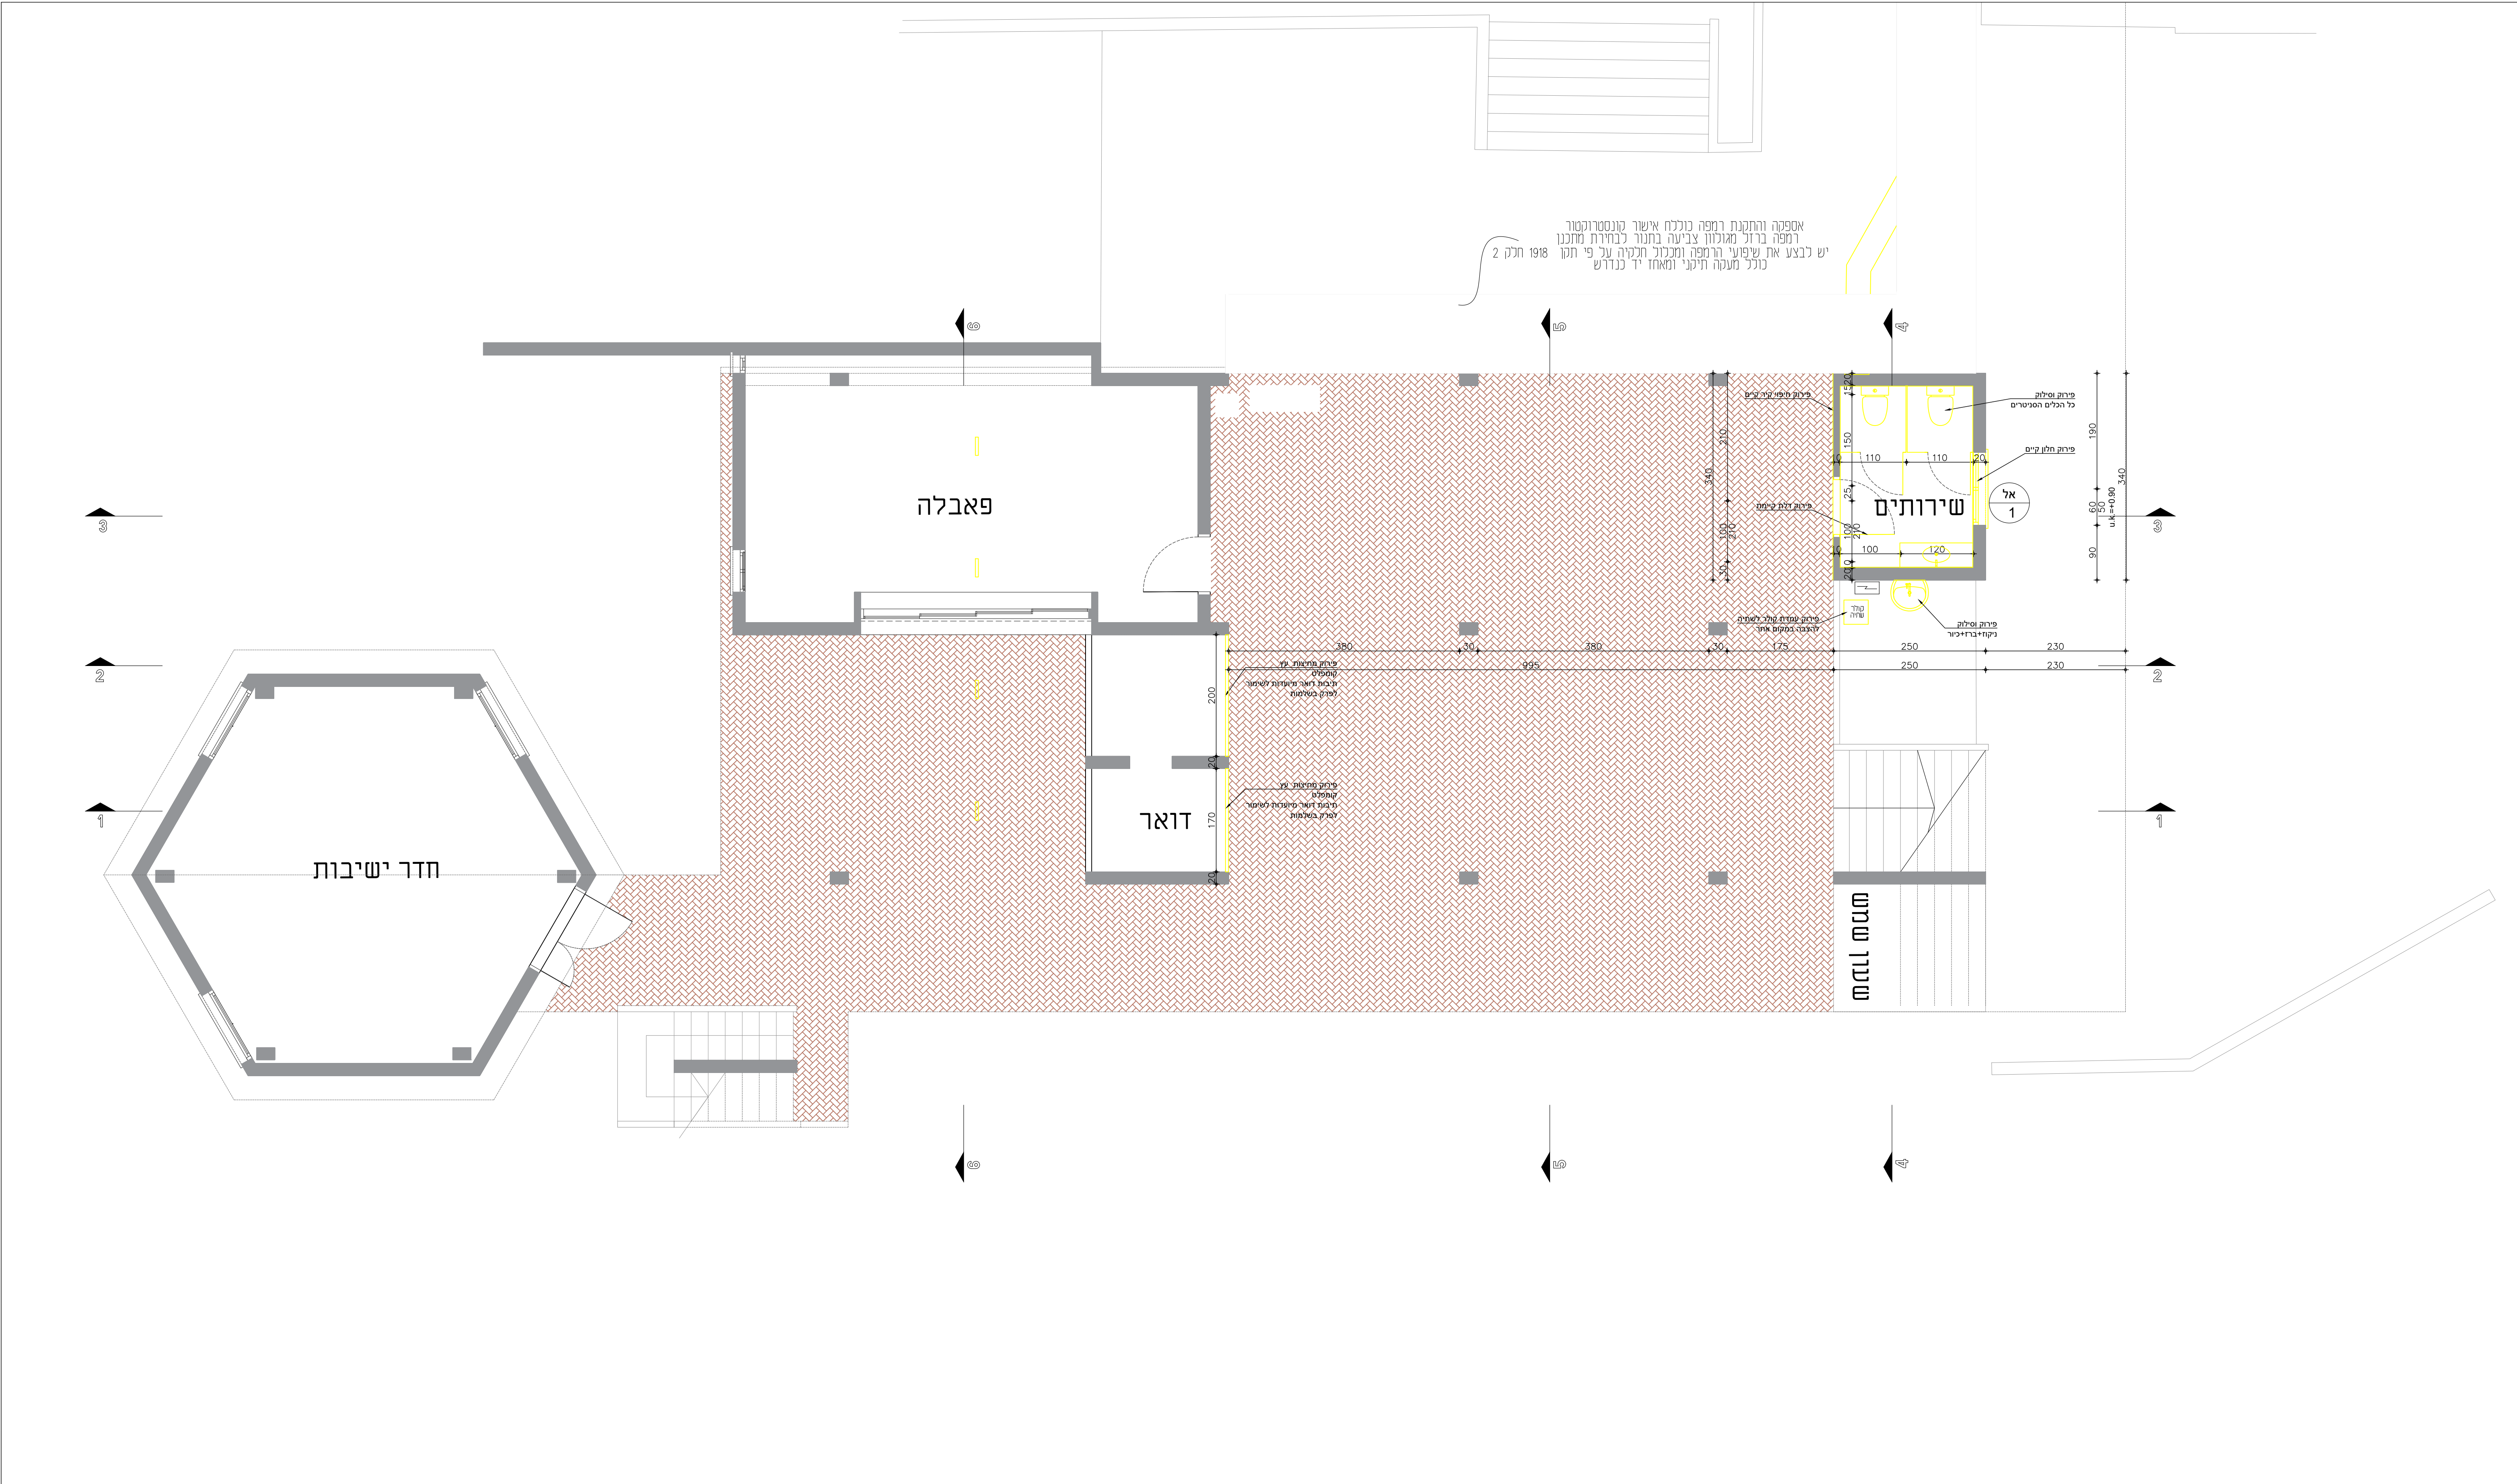



SHIR & STAV Architect & Engineering 054-3231231 שיר 054-3237725 shir.stav@gmail.com יו"ר מר דוד סטאב	לקוח: קיבוץ ברור חיל - מועדון		תכנית:הריסה	
	כתובת: קיבוץ ברור חיל		גיליון מס': קק-4	
	09.11.2024	קנ"מ: 1:50	גודל גיליון: A1	
	חתימת הלקוח לאישור התכנית:			
	לעיון לאישור למכרז לביצוע			
	מסקב שינויים			
	מס'		תיאור השינוי	
	1.			
	2.			
	3.			
4.				
5.				
6.				
7.				
הערות				
התכנית מאושרת לביצוע רק לאחר אישור וחתימת קונסטרוקטור				

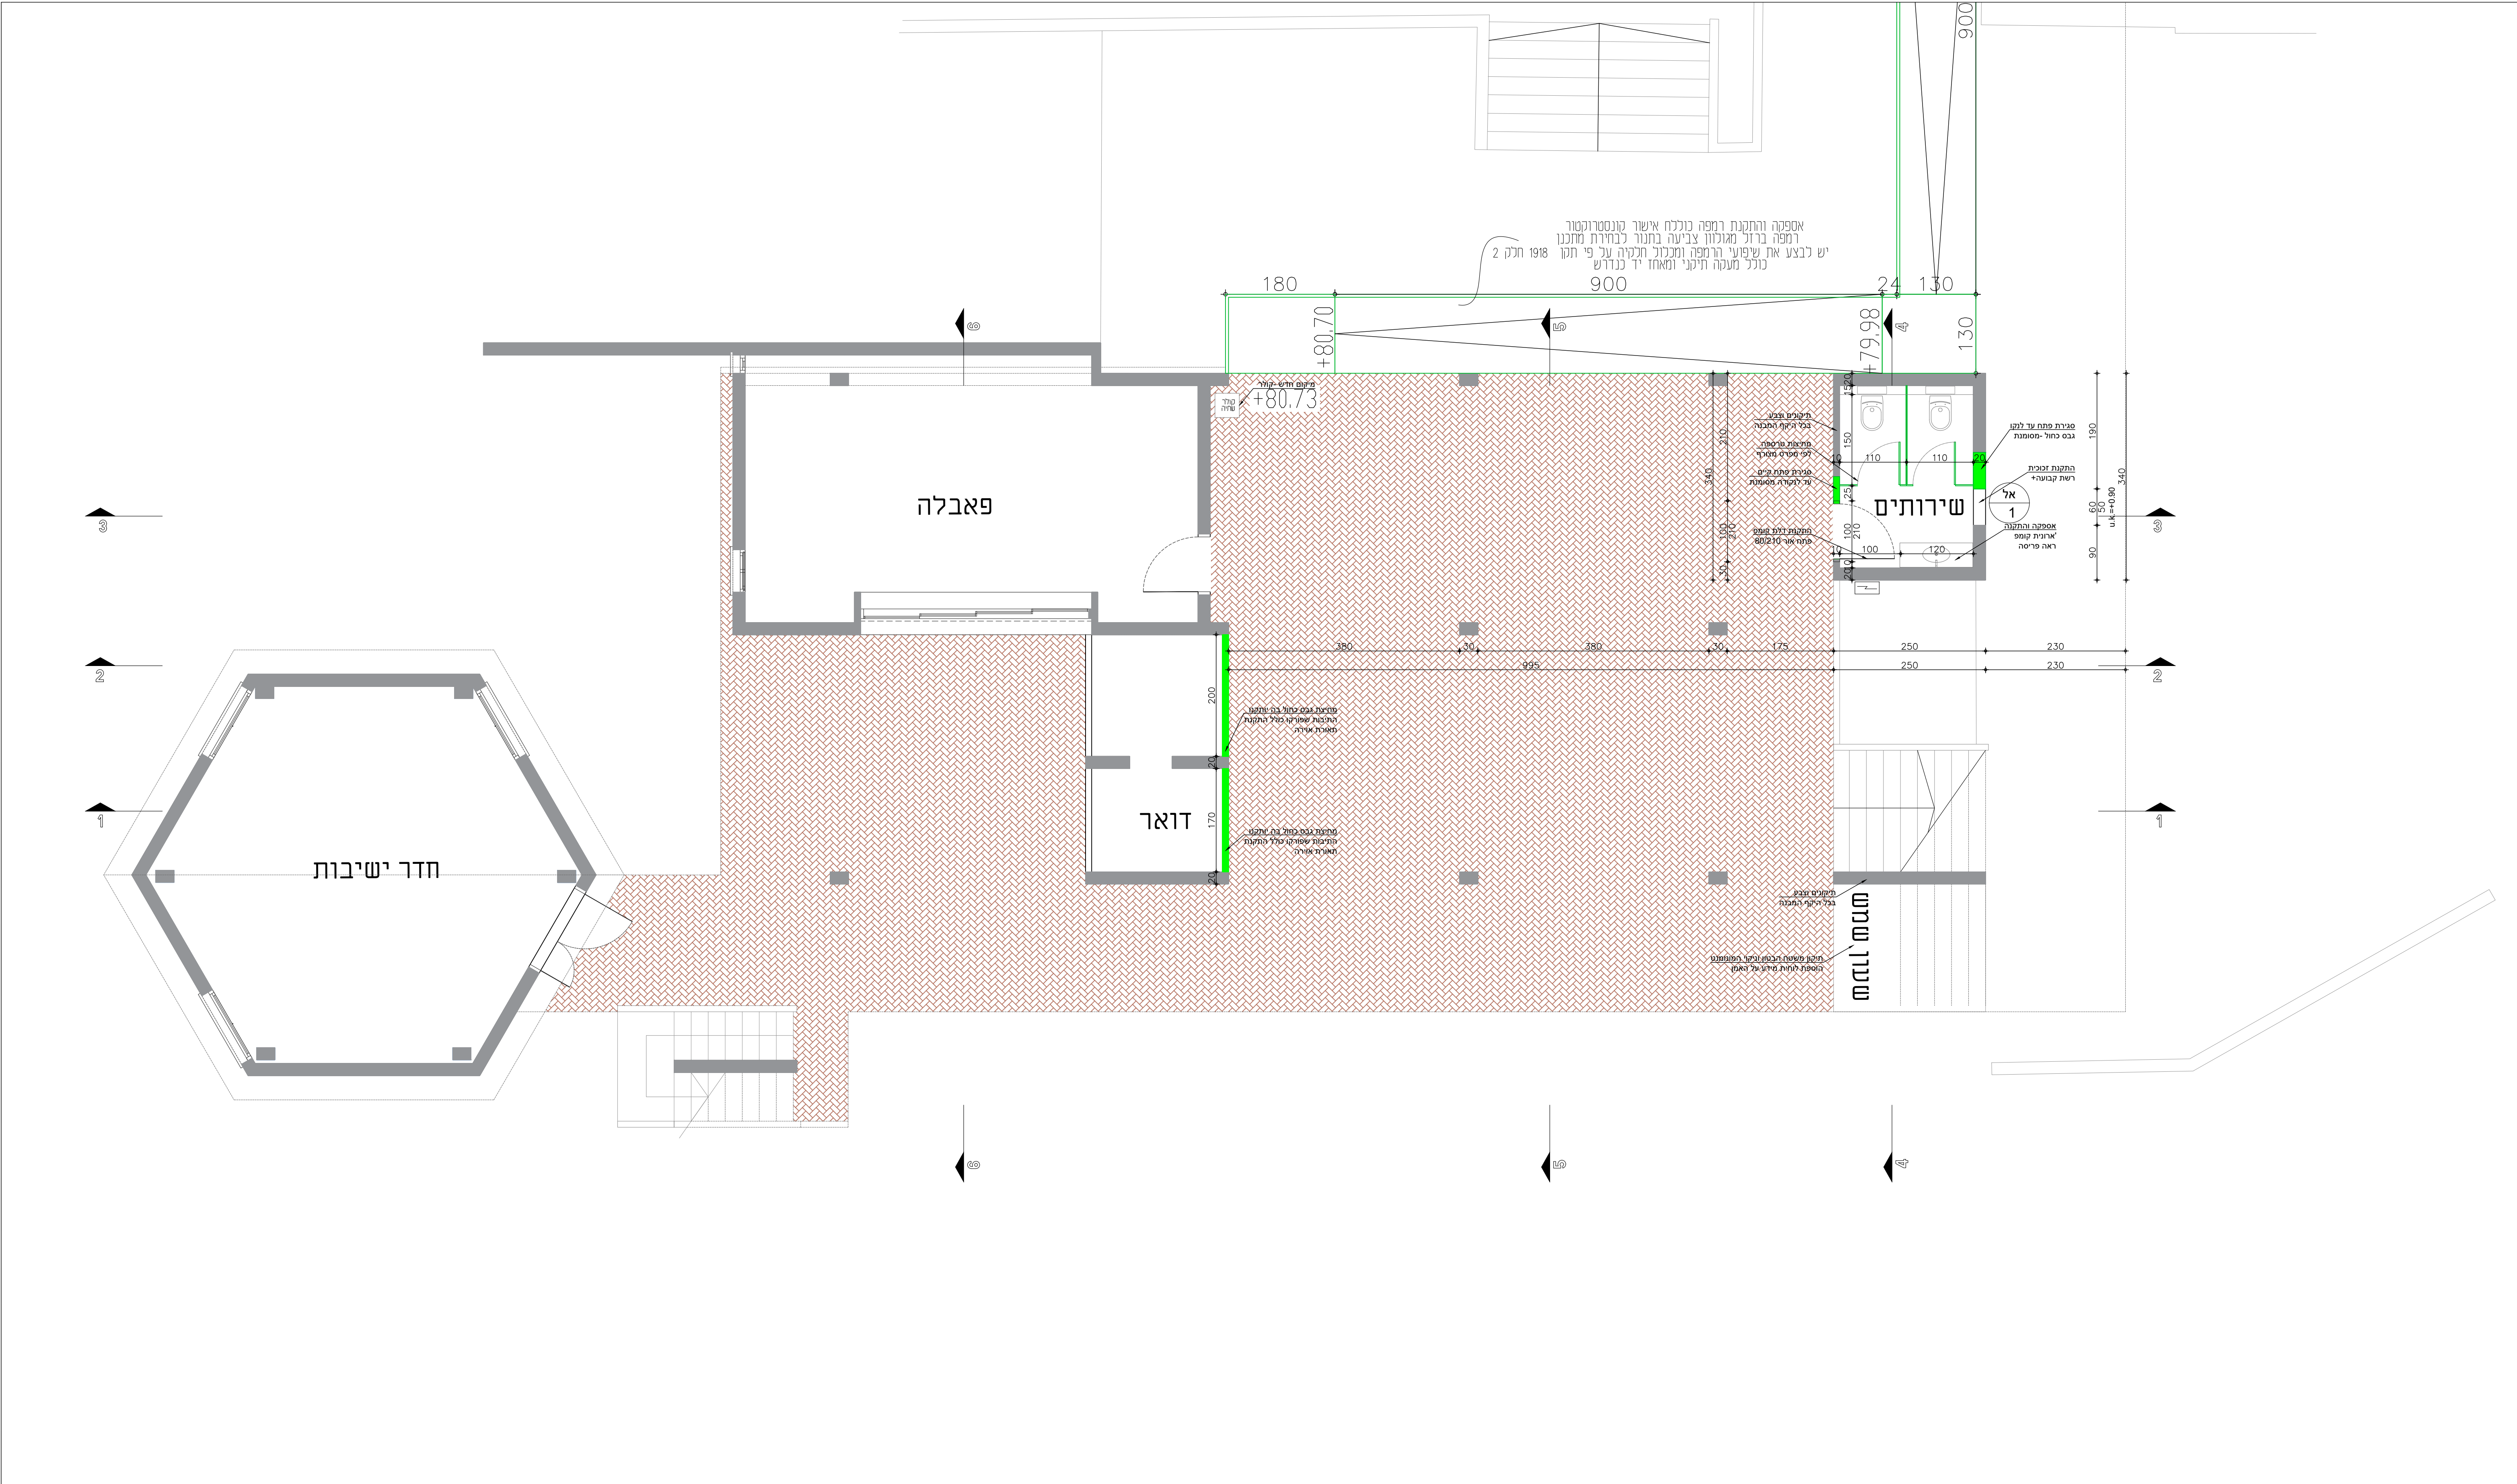


SHIR & STAV Architects & Engineers טל: 054-323725 דואר: 054-3231231 shir.stav@gmail.com משרד אדריכלות	לקוח: קיבוץ ברור חי - מעדון		תכנית:בניה	
	כתובת: קיבוץ ברור חי		גיליון מס': קק-5	
	09.11.2024		קנ"ח: 1:50	גודל גיליון: A1
	חתימת הקונסולר לאישור התכנית:			
	☒ לעיון ☐ לאישור ☐ למכרז ☐ לביצוע			
1. על המבצע לבדוק את התאמת התכנית בשטח. לפני הבניה, ולבקר את המידות. על כל טעות ואם לא התאמה יש לעדכן שטח מכונן. 2. אין לקבוע מידות עפ"י שרטוט. המידות המחיכות הן מידות שנמדדו בשטח לאחר ביצוע. 3. המידות בחכנית הן ברוטו - ללא חיפוי גמר. 4. יחבנו שינויים ברחאם להוראות הביצוע וספי. 5. כל החכניות שאירות רכוש המחכנו: אין לעשות בהן שימוש ללא אישור בכתב מהמחכנו. 6. כל הערות חקמה אלא אם ציין אחרת				
מערב שינויים מס' תאריך תיאור השינוי				
קיים בניה מכסון בניה מבדוקים בניה קורווגבס בניה אבן בניה זכוכיה				

[illegible]

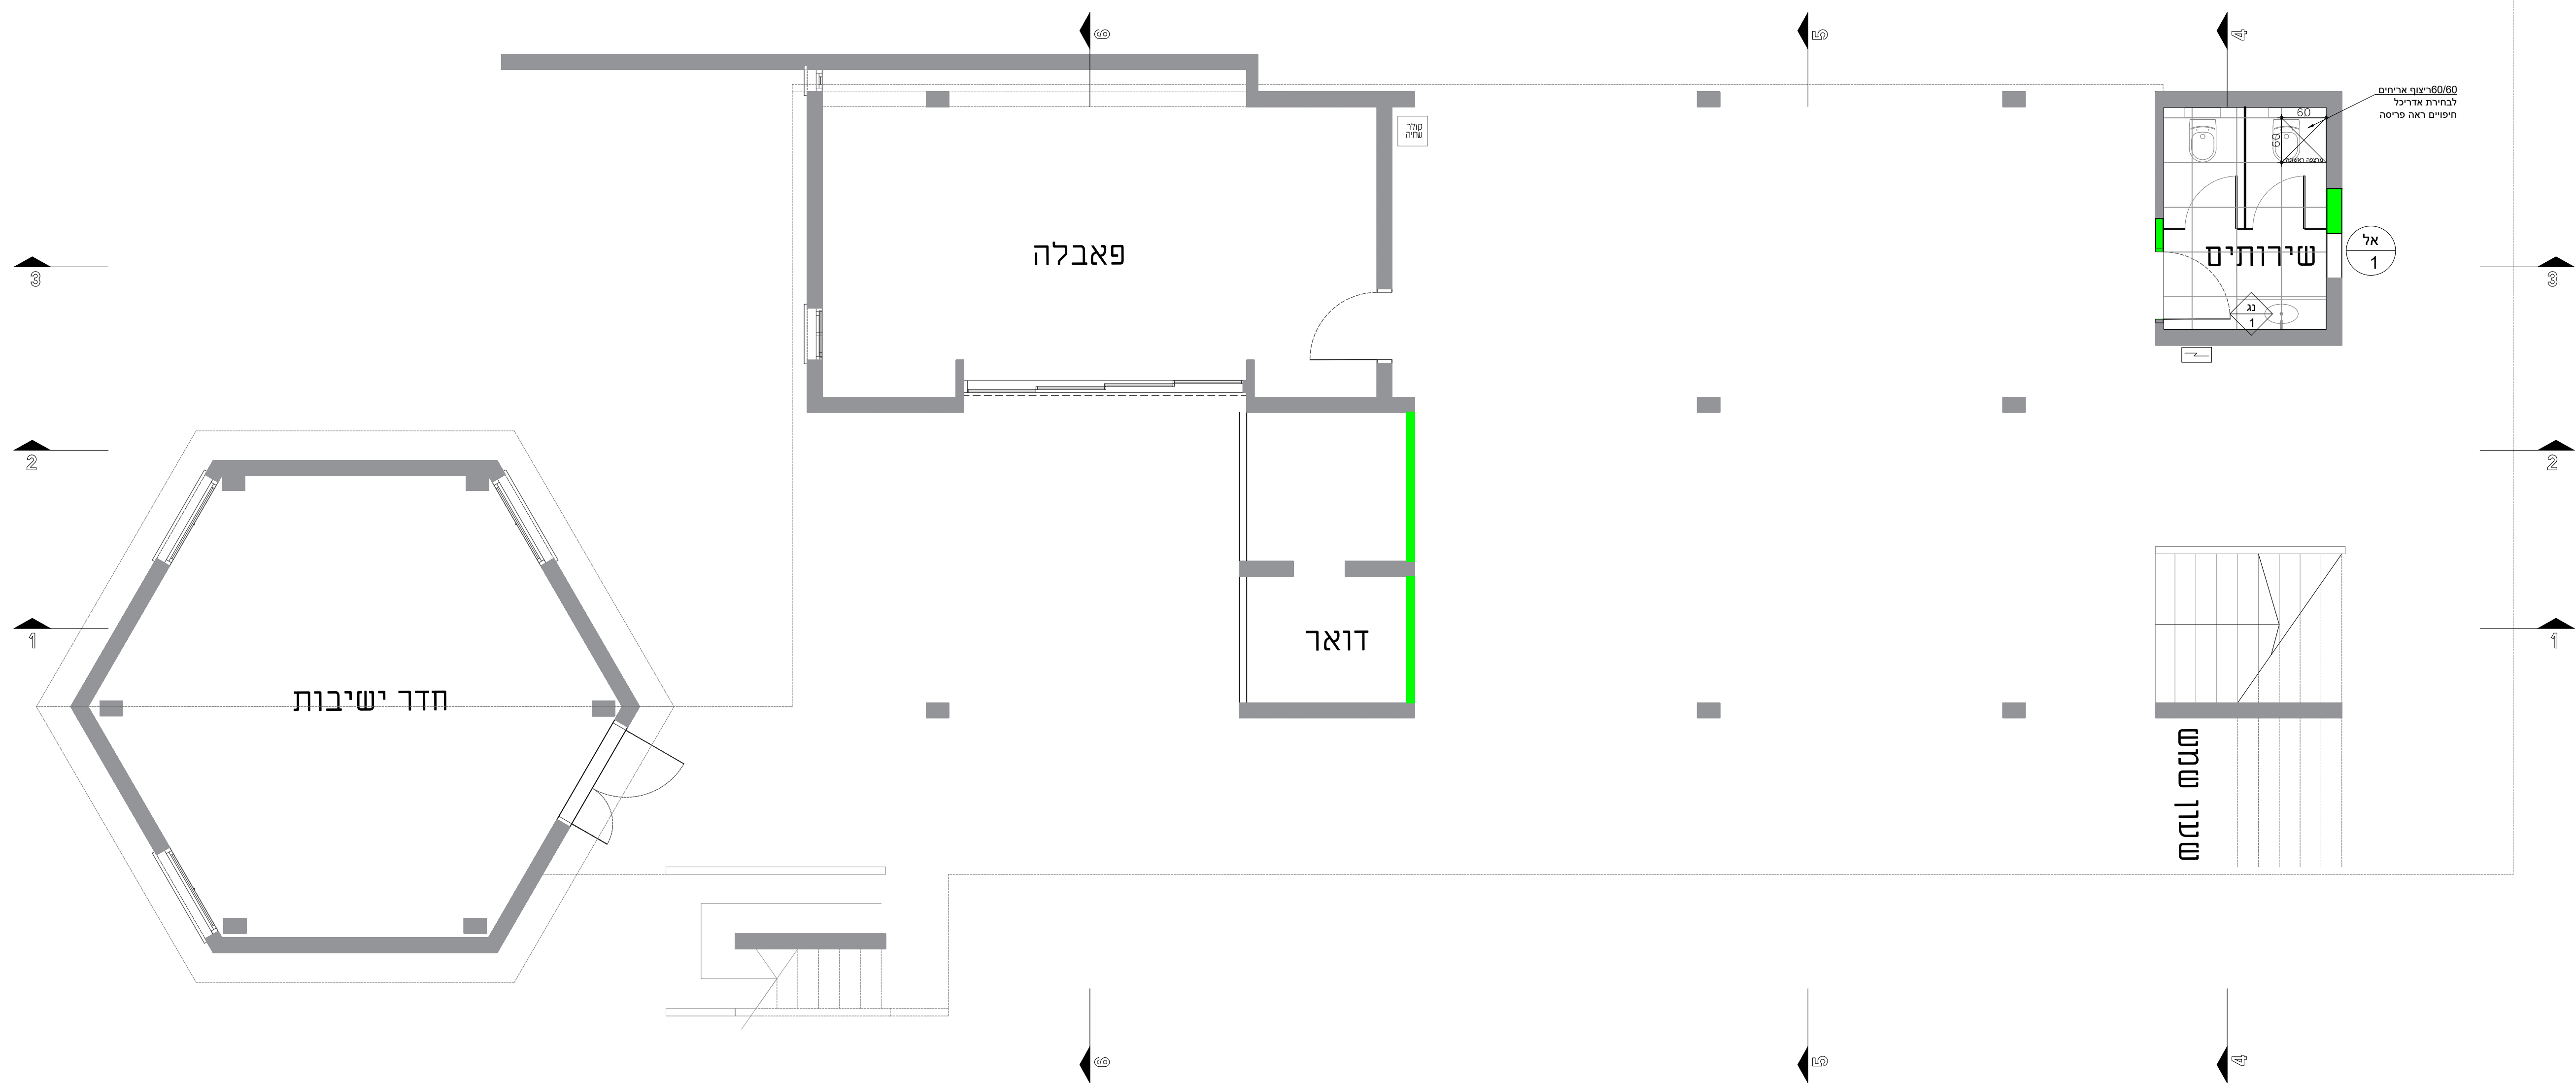[illegible]

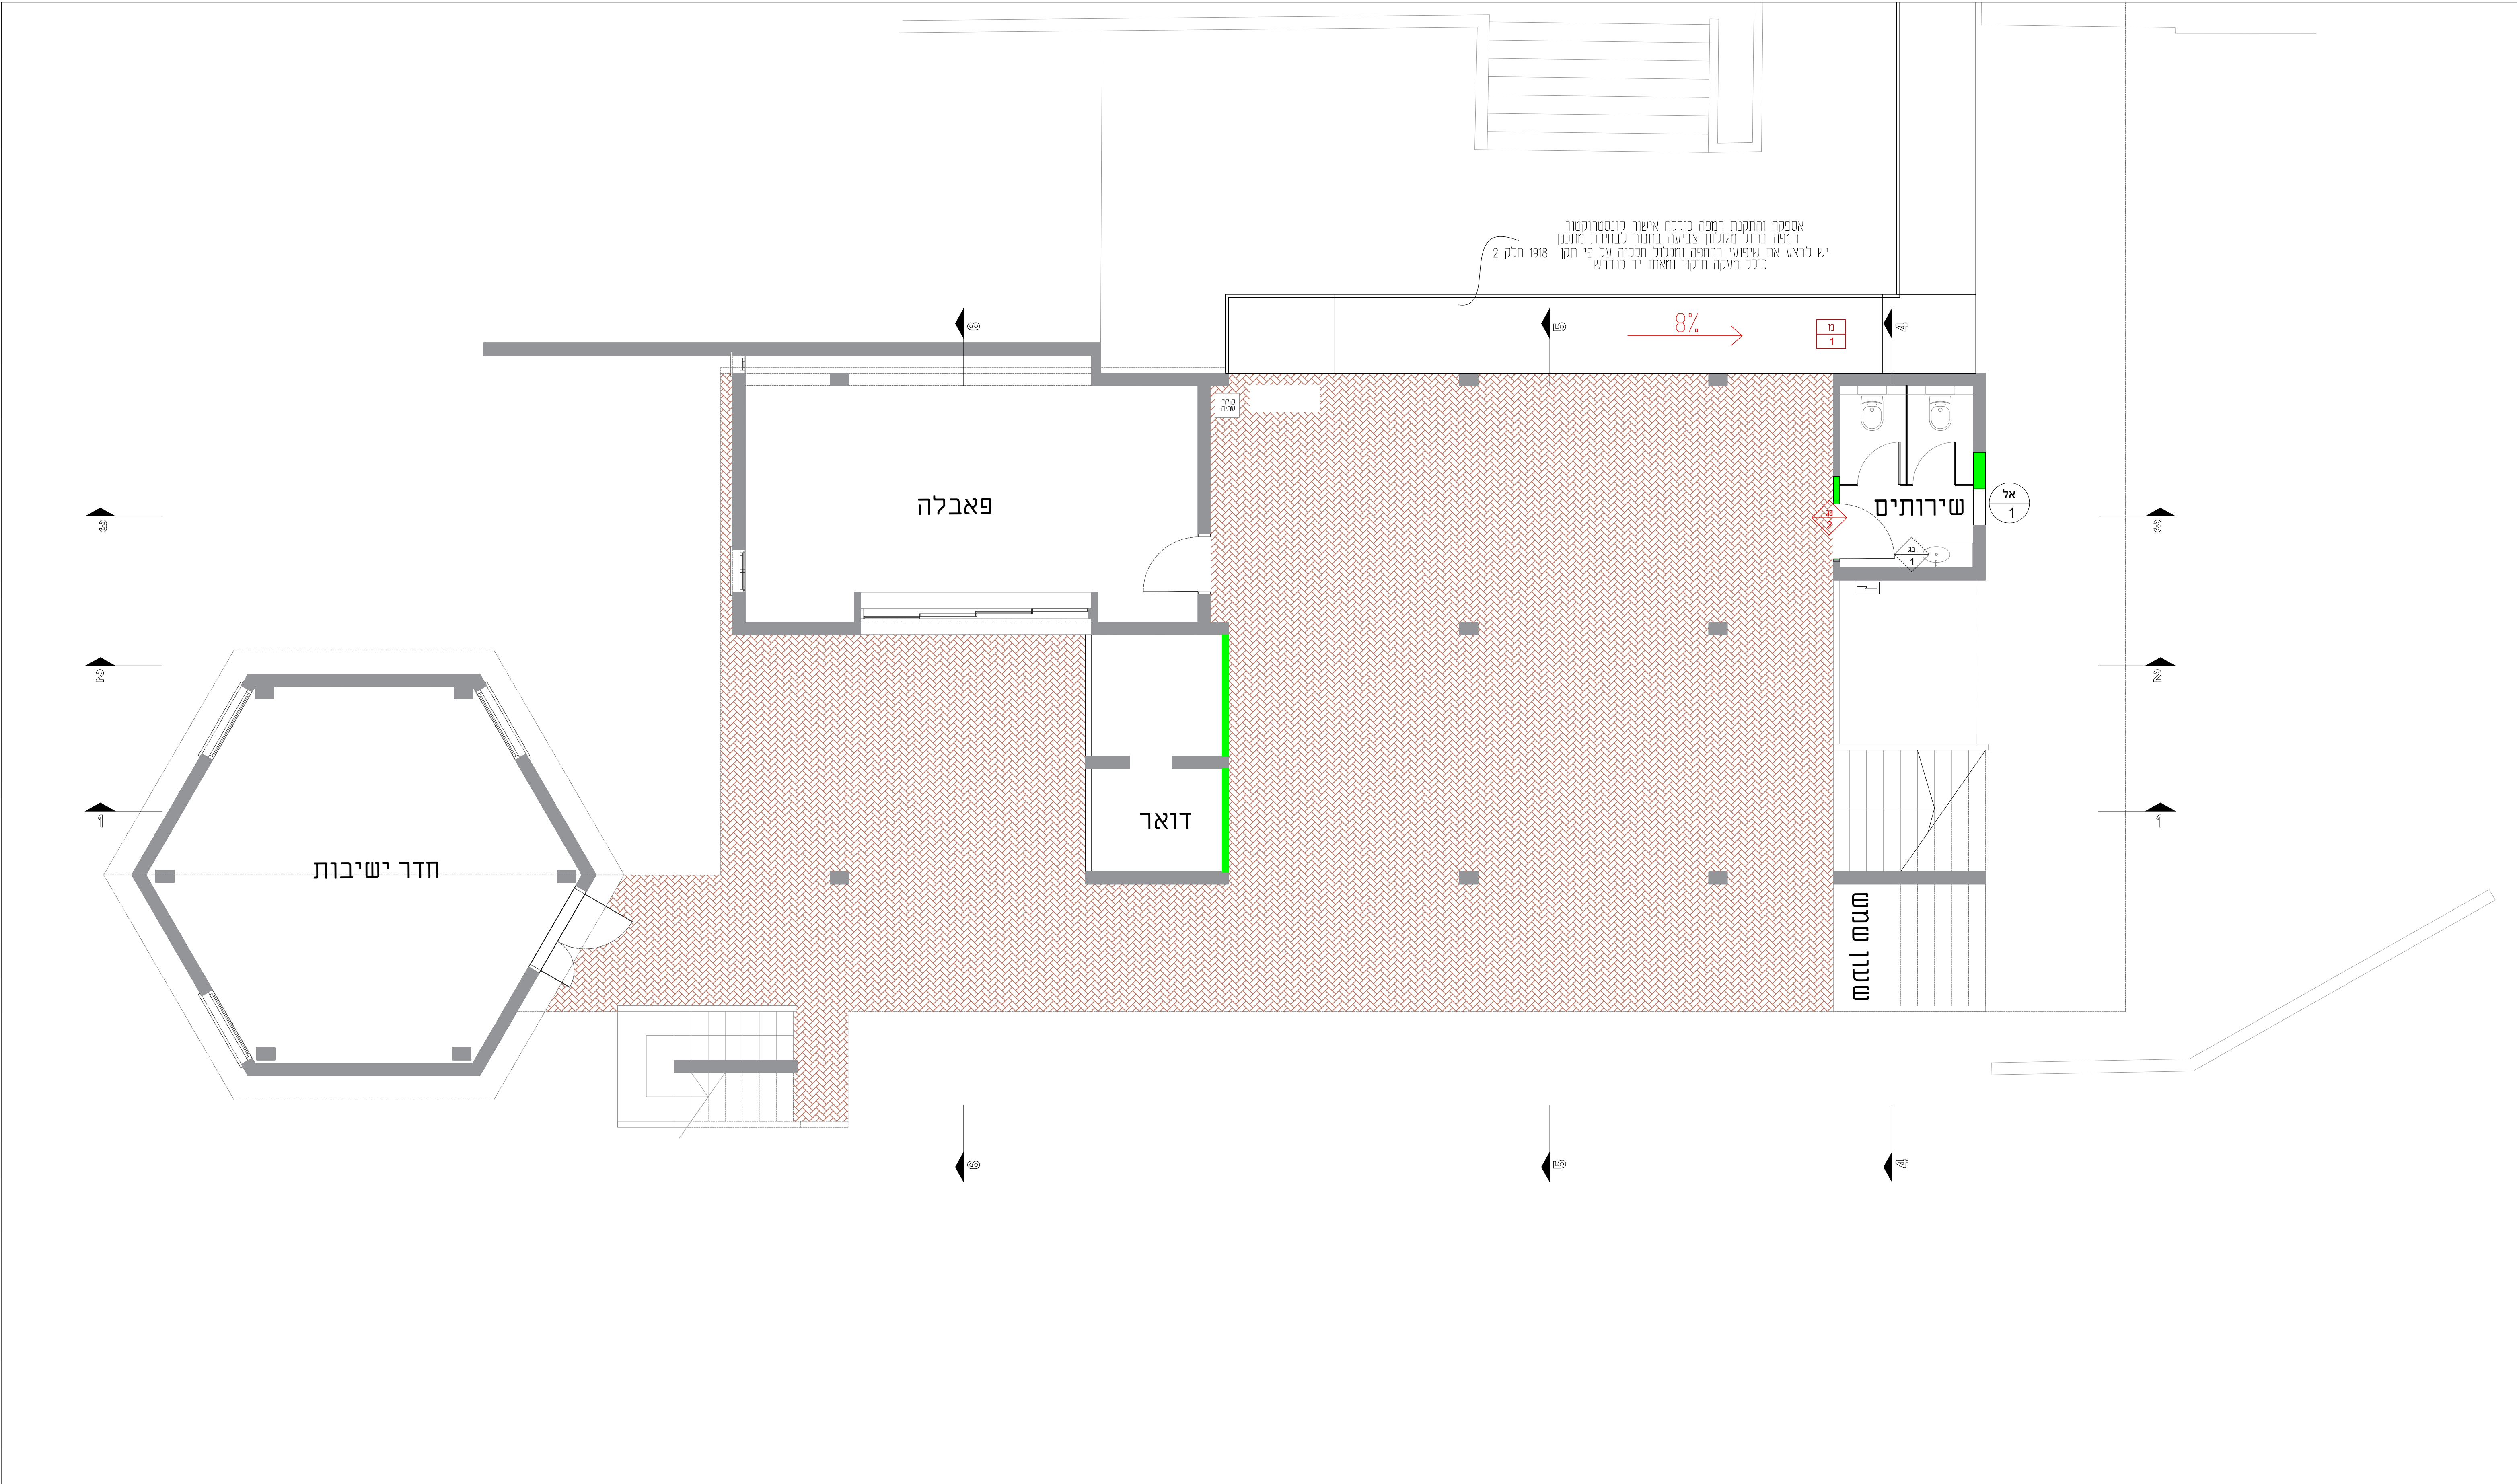

SHIR & STAV Architecture & Engineering 054-3231231 שיר 054-3237725 shir.david@gmail.com יו"ר דוד שיר	לקוח: קיבוץ ברור חיל - מועדון		סימול נגרות	
	כתובת: קיבוץ ברור חיל		תכנית: אלומיניום ומסגרות קומה קרקע	
	09.11.2024		גיליון מס': קק-9	
	חתימת הלקוח לאישור התכנית:		קנ"מ: 1:50	
	לעיון		לביצוע	
	לאישור		למכרז	
	לעיון		לביצוע	
	לאישור		למכרז	
לעיון		לביצוע		
לאישור				

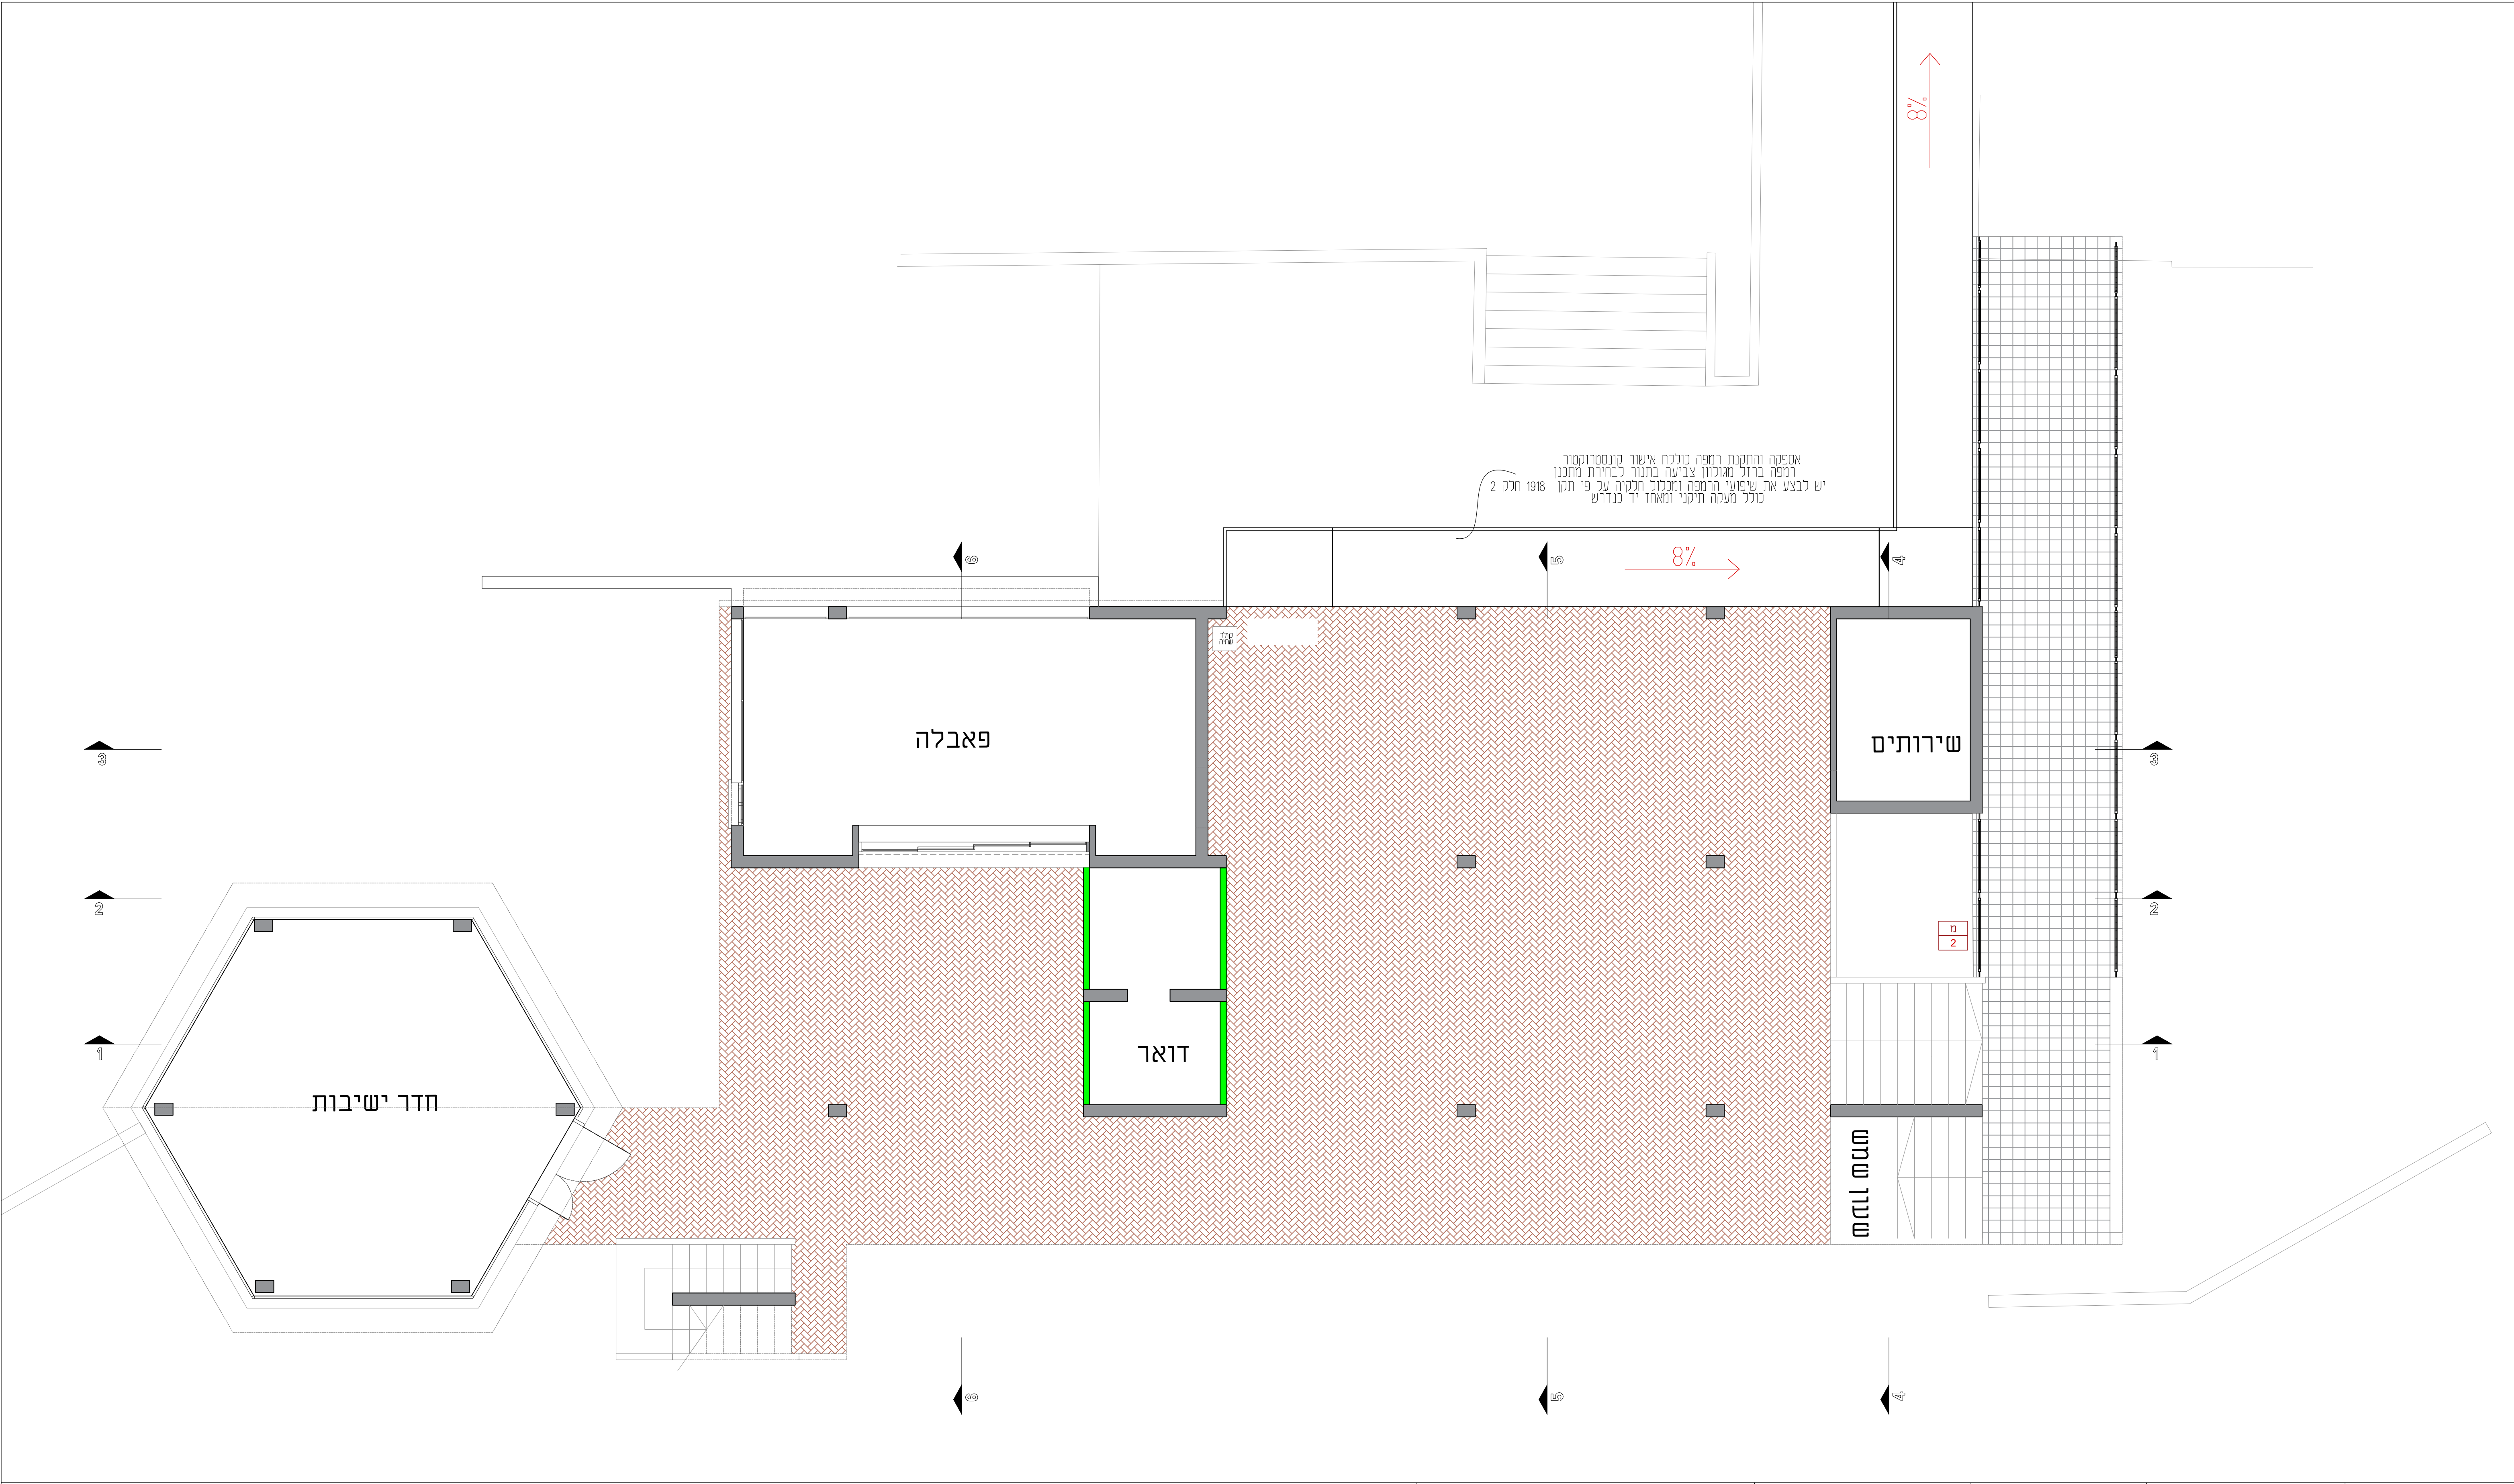

הערות	מעקב שינויים		לקוח: קיבוץ ברור חיל - מועדון		סימול נגרות תכנית: אכדמיניום ומסגרות קרקע גבוה	
	מס' תאריך		תיאור השינוי		כתובת: קיבוץ ברור חיל	
					גיליון מס: קק-10	
					09.11.2024	
					קנ"מ: 1:50	
					גודל גיליון: A1	
					חתימת הלקוח לאישור התכנית:	
					☒ כעיון ☐ לאישור ☐ למכרז ☐ לביצוע	

הערות

* באחריות נגר לקחת מידות בשטח

* יש ליידע את המשרד המתכנן בכל שינוי ו/או פער

מס' תאריך

תיאור השינוי

1.

2.

3.

4.

5.

6.

7.

מס' תאריך

תיאור השינוי

1.

2.

3.

4.

5.

6.

7.

מס' תאריך

תיאור השינוי

1.

2.

3.

4.

5.

6.

7.

מס' תאריך

תיאור השינוי

1.

2.

3.

4.

5.

6.

7.

מס' תאריך

תיאור השינוי

1.

2.

3.

4.

5.

6.

7.

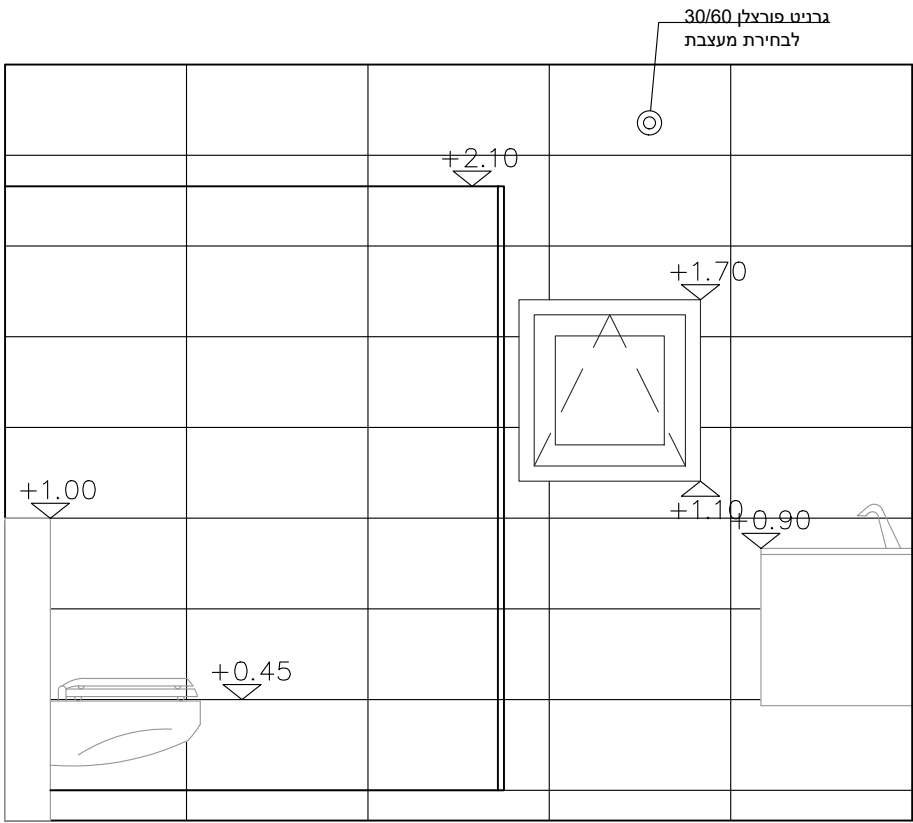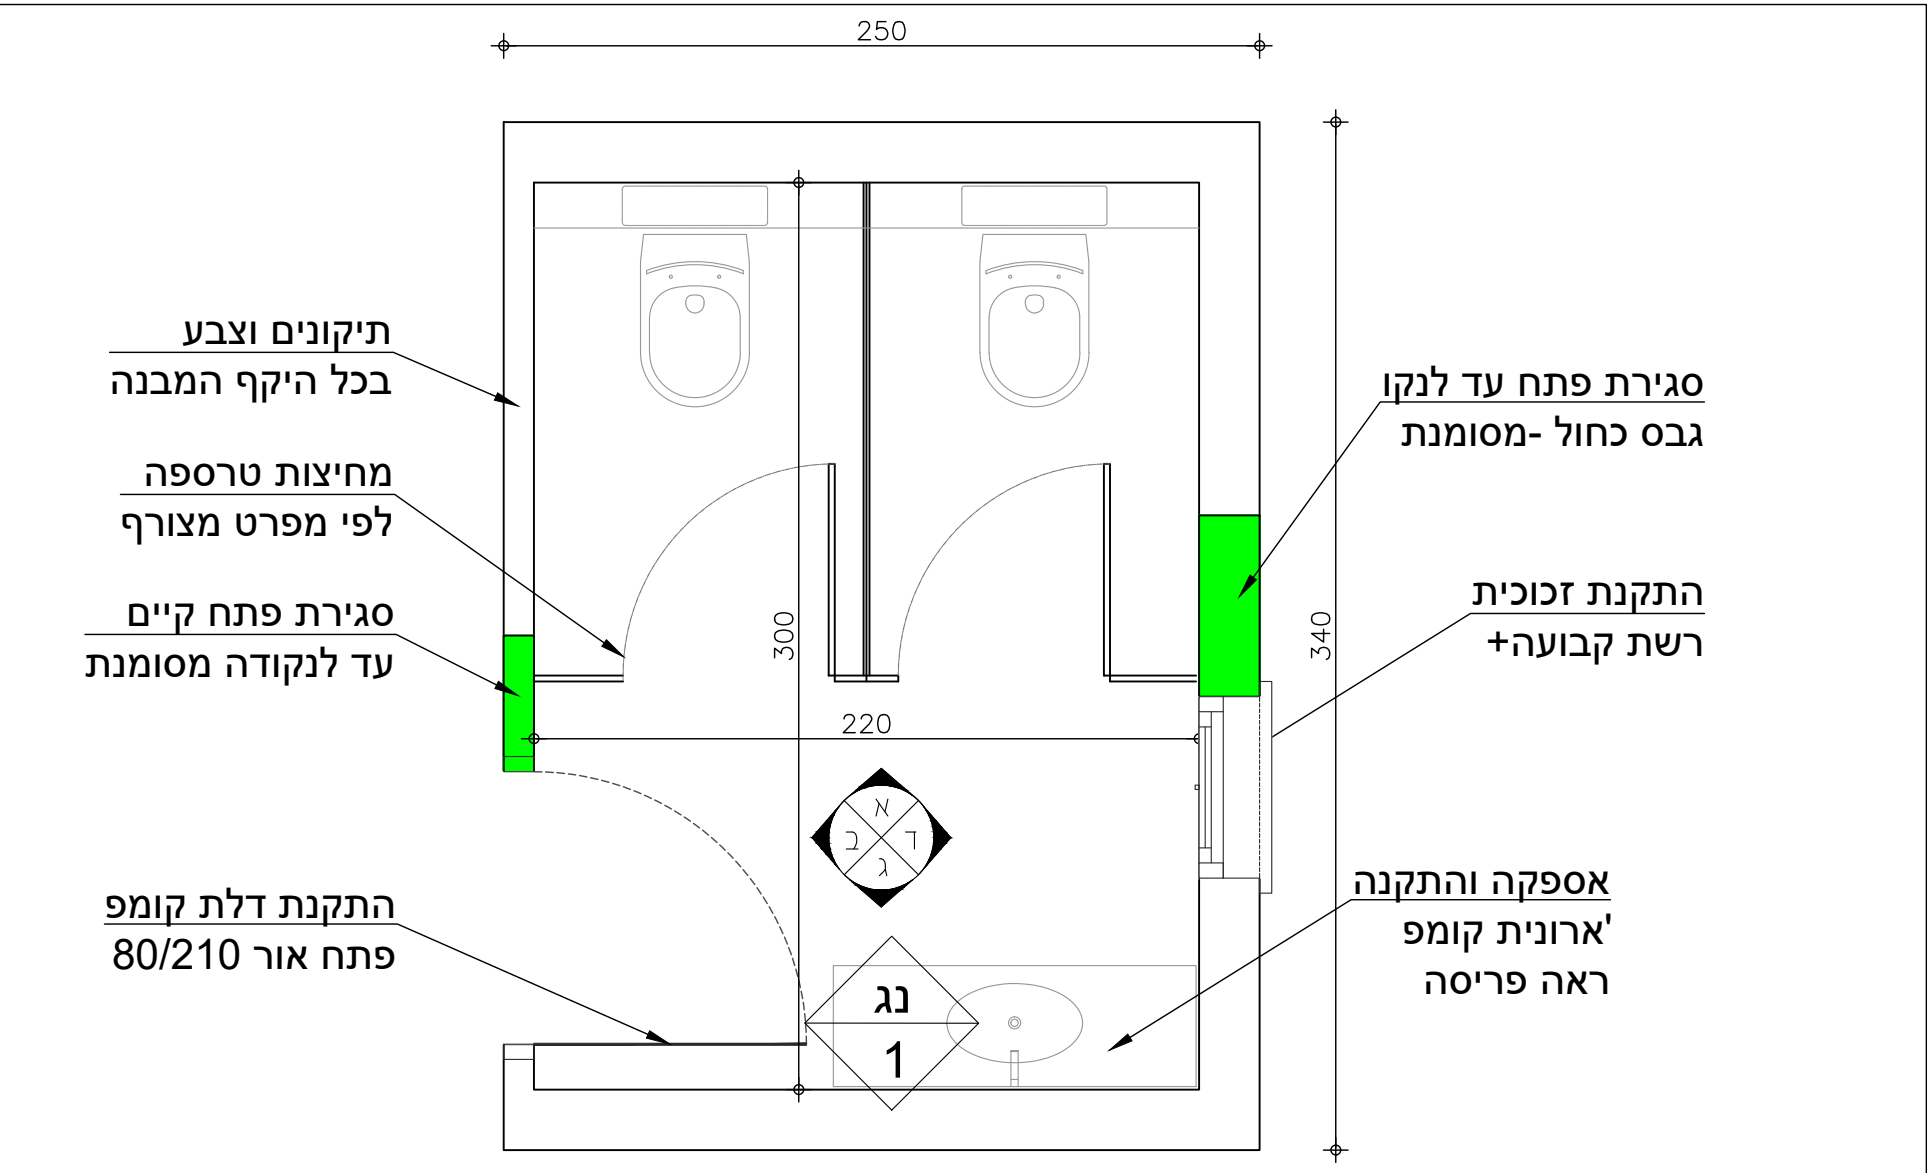


חזית ד

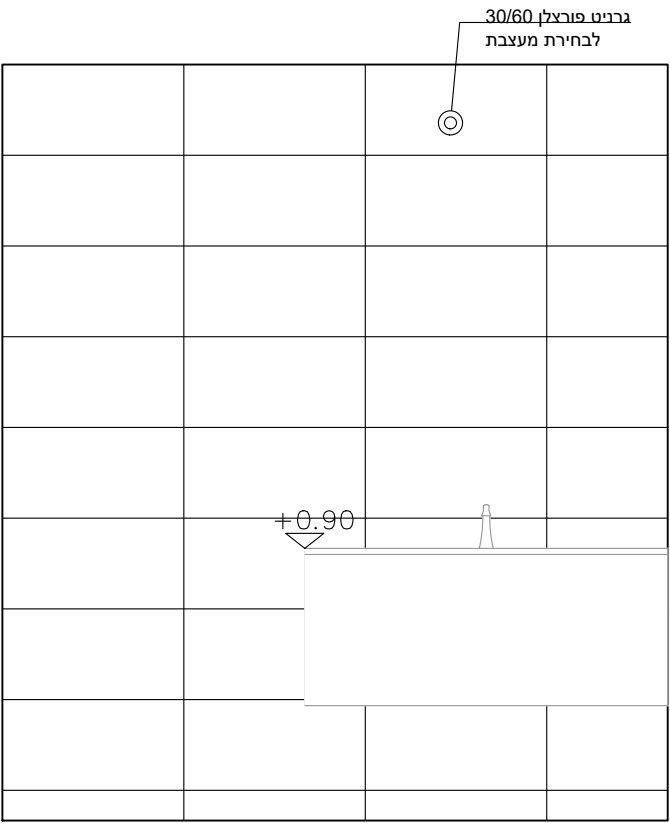

חזית ג

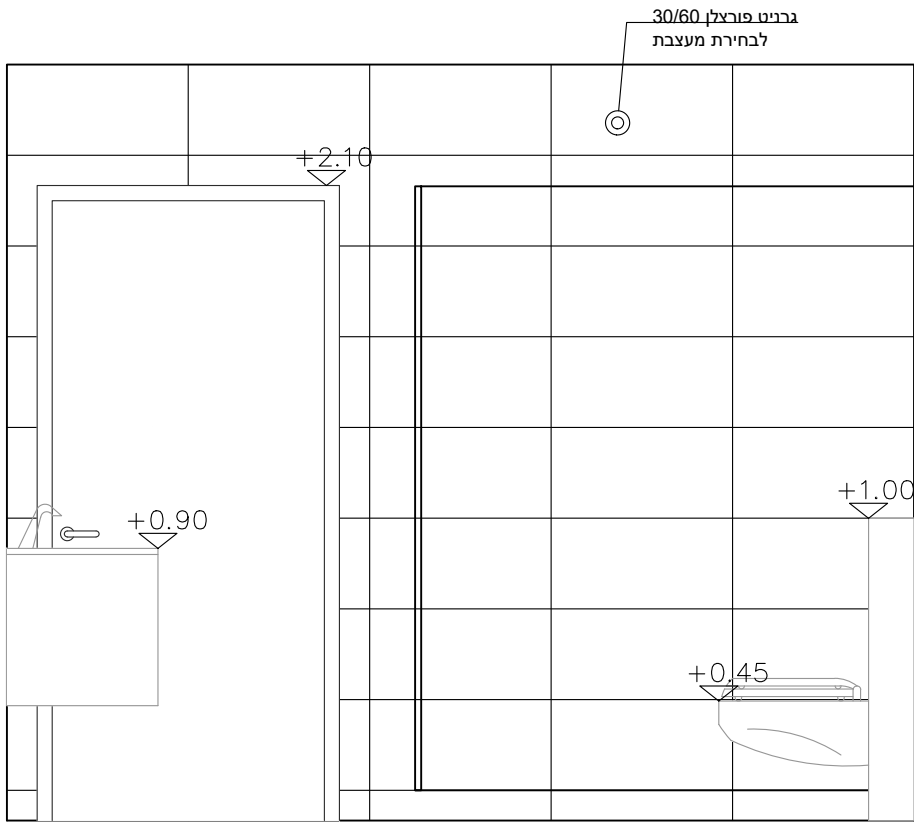


חזית ב

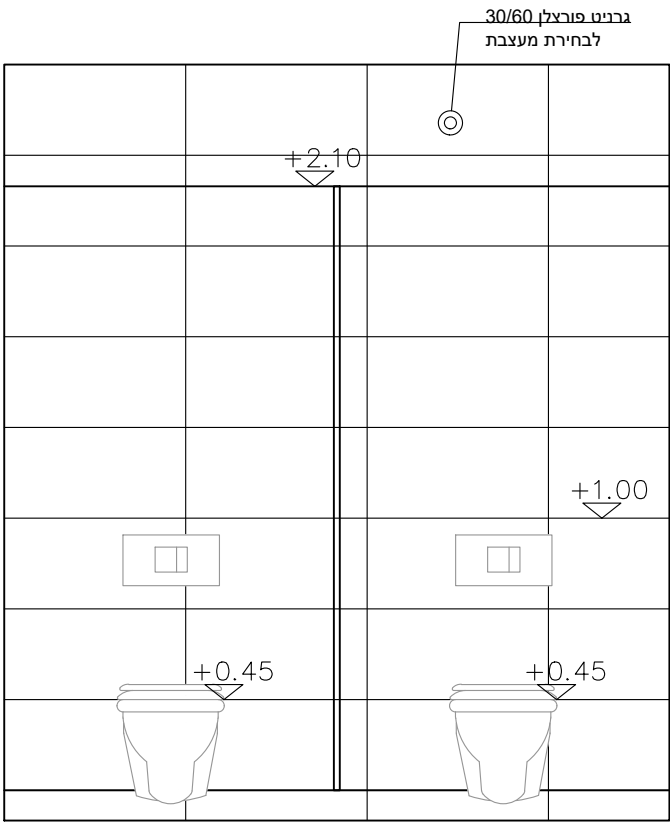


חזית א


הערות: * בכל פינה יש לבצע חיתוכי גרוג * המידות בתכנית אינן כוללות פגות * יש ליידע את המשרד המתכנן בכל שינוי ו/או פער * במידה ויש נישות יש לחפות במלואן, כולל דפנות	1. על המבצע לבדוק את התאמת התכנית בשטח, לפני הבניה, ולבקר את המידות. על כל טעות ואאו או התאמה יש לעדכן משרד מתכנן. 2. אין לקבוע מידות עפיי שרטוט. המידות המחייבות הן מידות שנמדדו בשטח לאחר ביצוע 3. המידות בתכנית הן ברוטו - ללא חיפי גמר 4. יתכנו שינויים בהתאם להוראות הביצוע הסופי 5. כל רחביות נשארו רכוש המתכנן: אין לעשות בהן שימוש ללא אישור בכתב מהמתכנן 6. כל התערות תקפות אלא אם צויין אחרת	לקוח: קיבוץ ברור חיל - מועדון תכנית: פריסת שירותים קומה קרקע גיליון מס': קא-17 גודל גיליון: A2 קנ"מ: 1:25 חתימת הלקוח לאישור התכנית: לעיון לאישור למכרז לביצוע	כתובת: קיבוץ ברור חיל 12.11.2024 054-3231231 שיר 054-3237725 סטיו stav.david@gmail.com יו סטיו אדריכלות	SHIR & STAV Architecture & Engineering
---	--	---	--	---

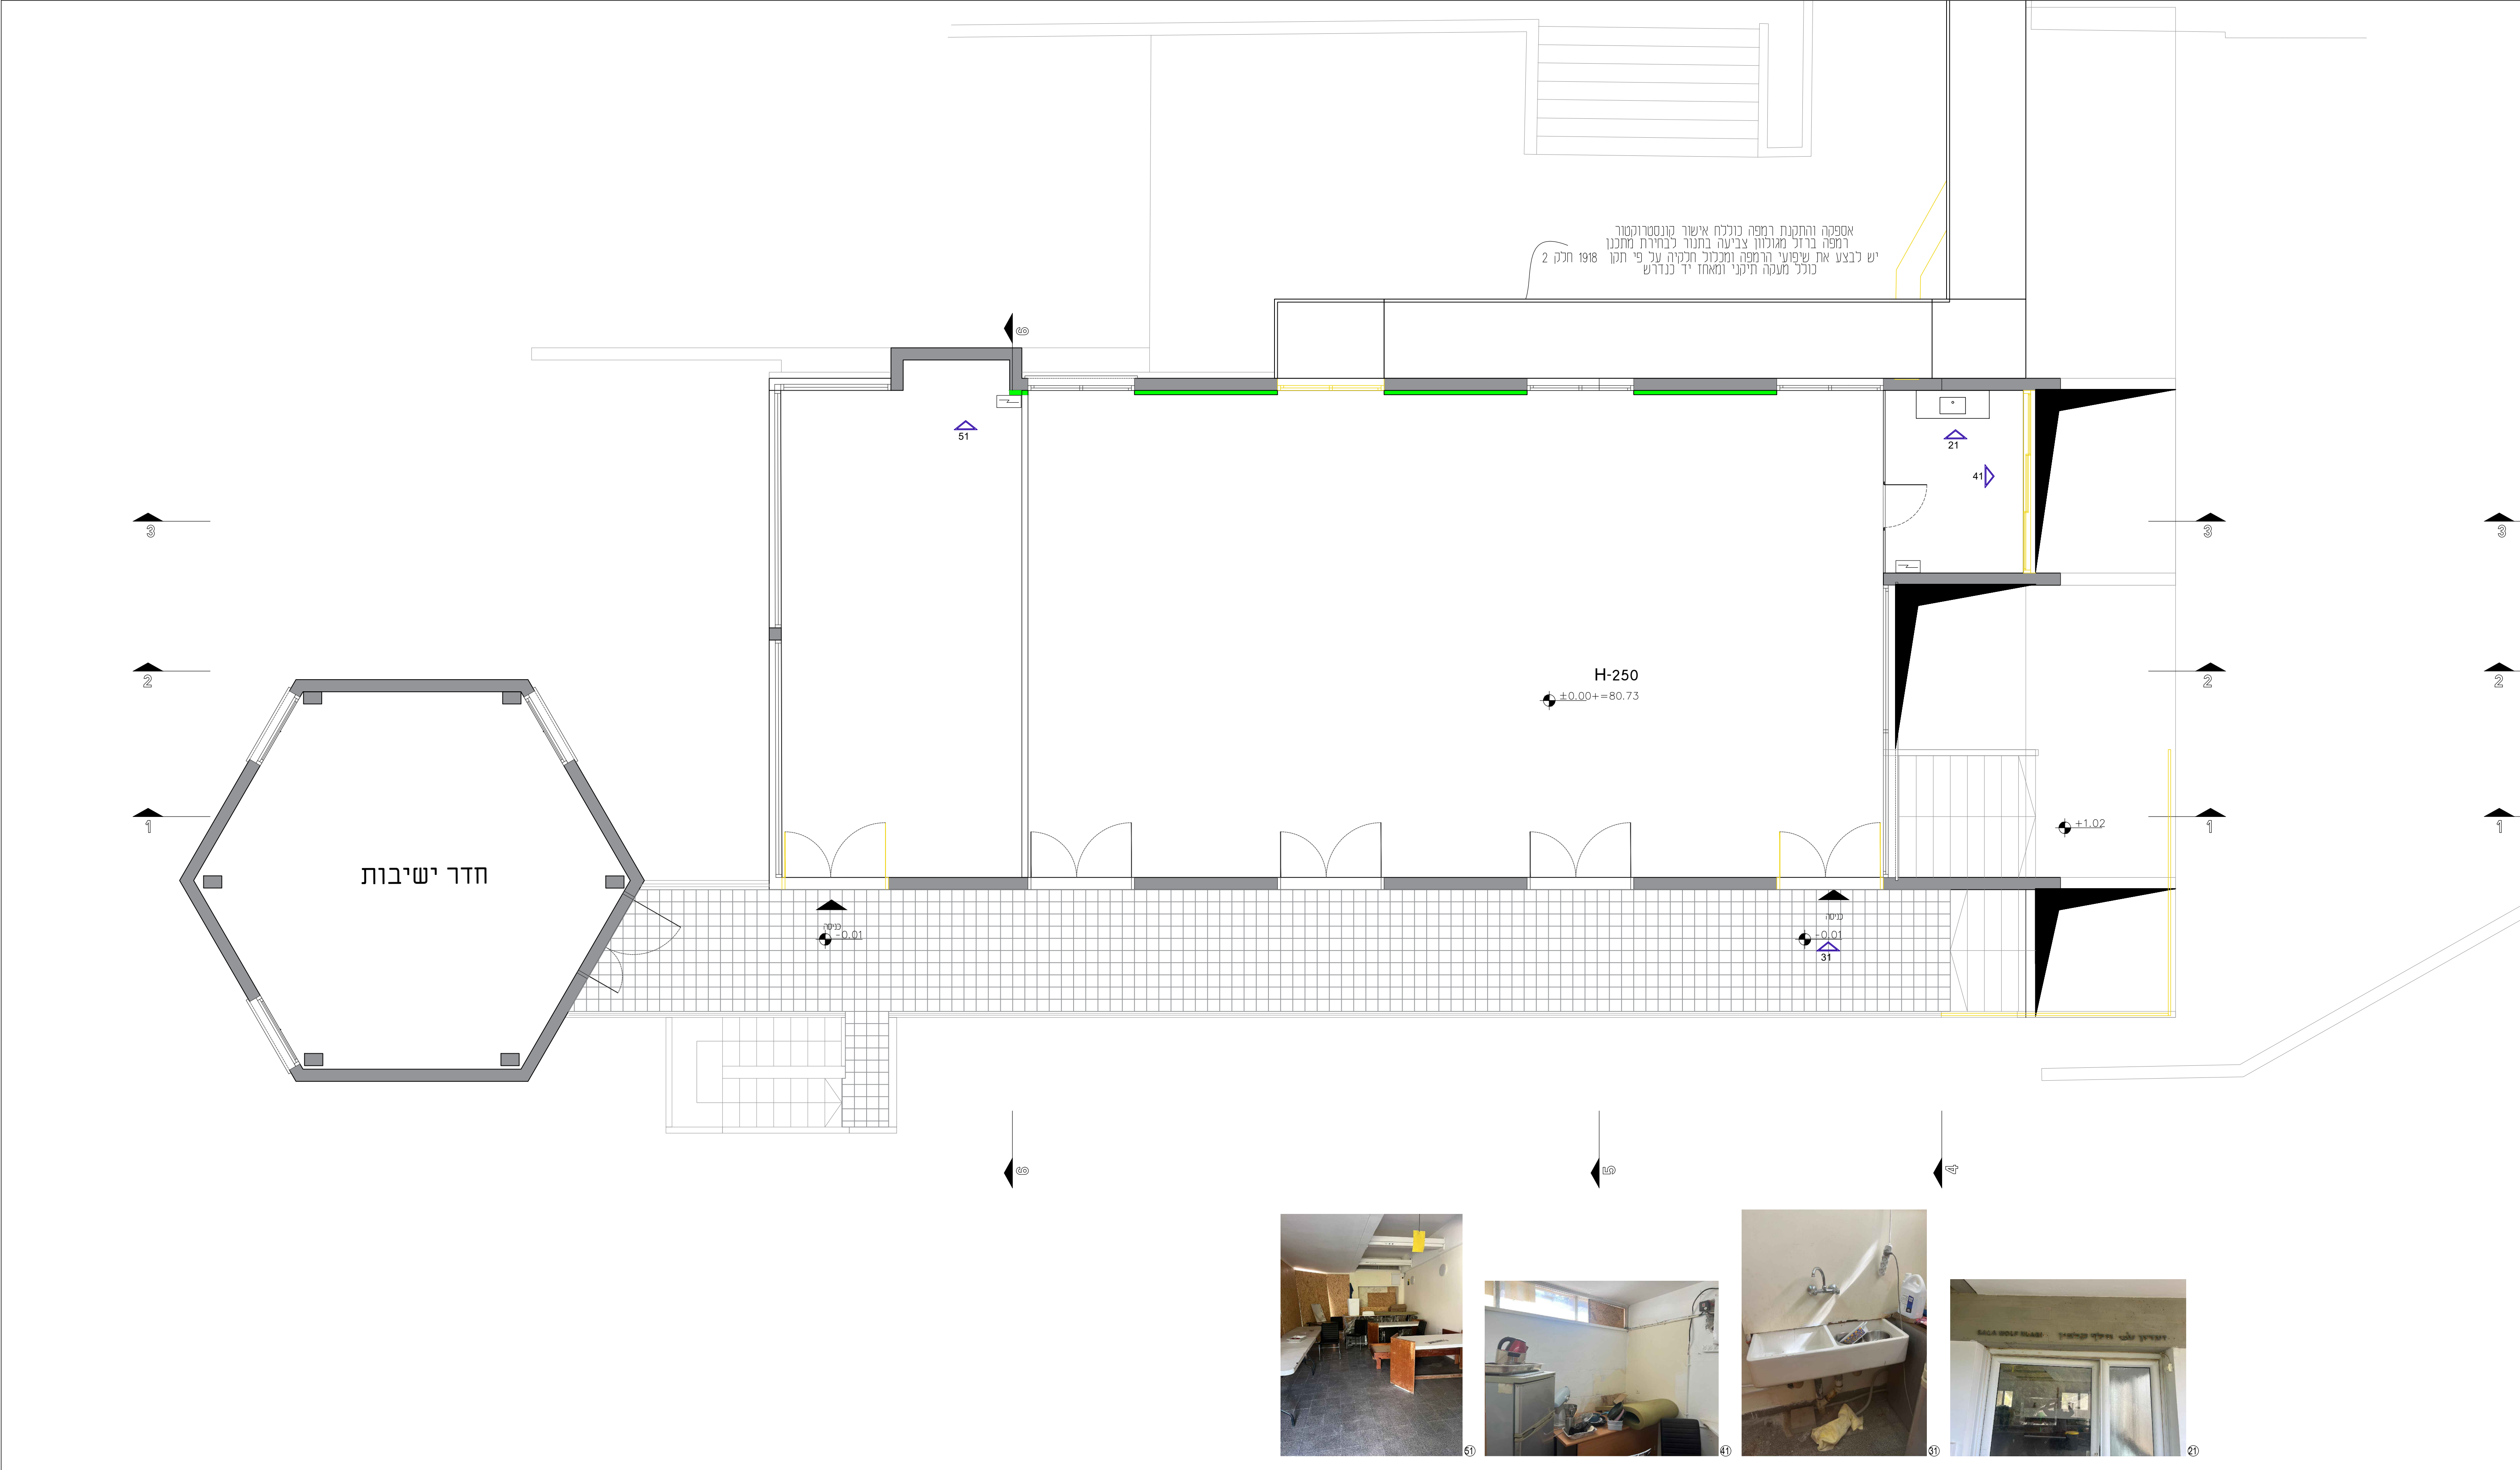


SHIR & STAV Architect & Engineering טל: 054-3237225 פקס: 054-3231231 דואר: shir.david@gmail.com שטח: 054-3237225	לקוח: קיבוץ ברור חי - מועדון		תכנית: קומה א מצב קיים	
	כתובת: קיבוץ ברור חי		גיליון מס': קא-1	
	09.11.2024		קנ"מ: 1:50	
	גודל גיליון: A1			
	חתימת הלקוח לאישור התכנית:			
	☒ לעיון ☐ לאישור ☐ למכרז ☐ לביצוע			
</				

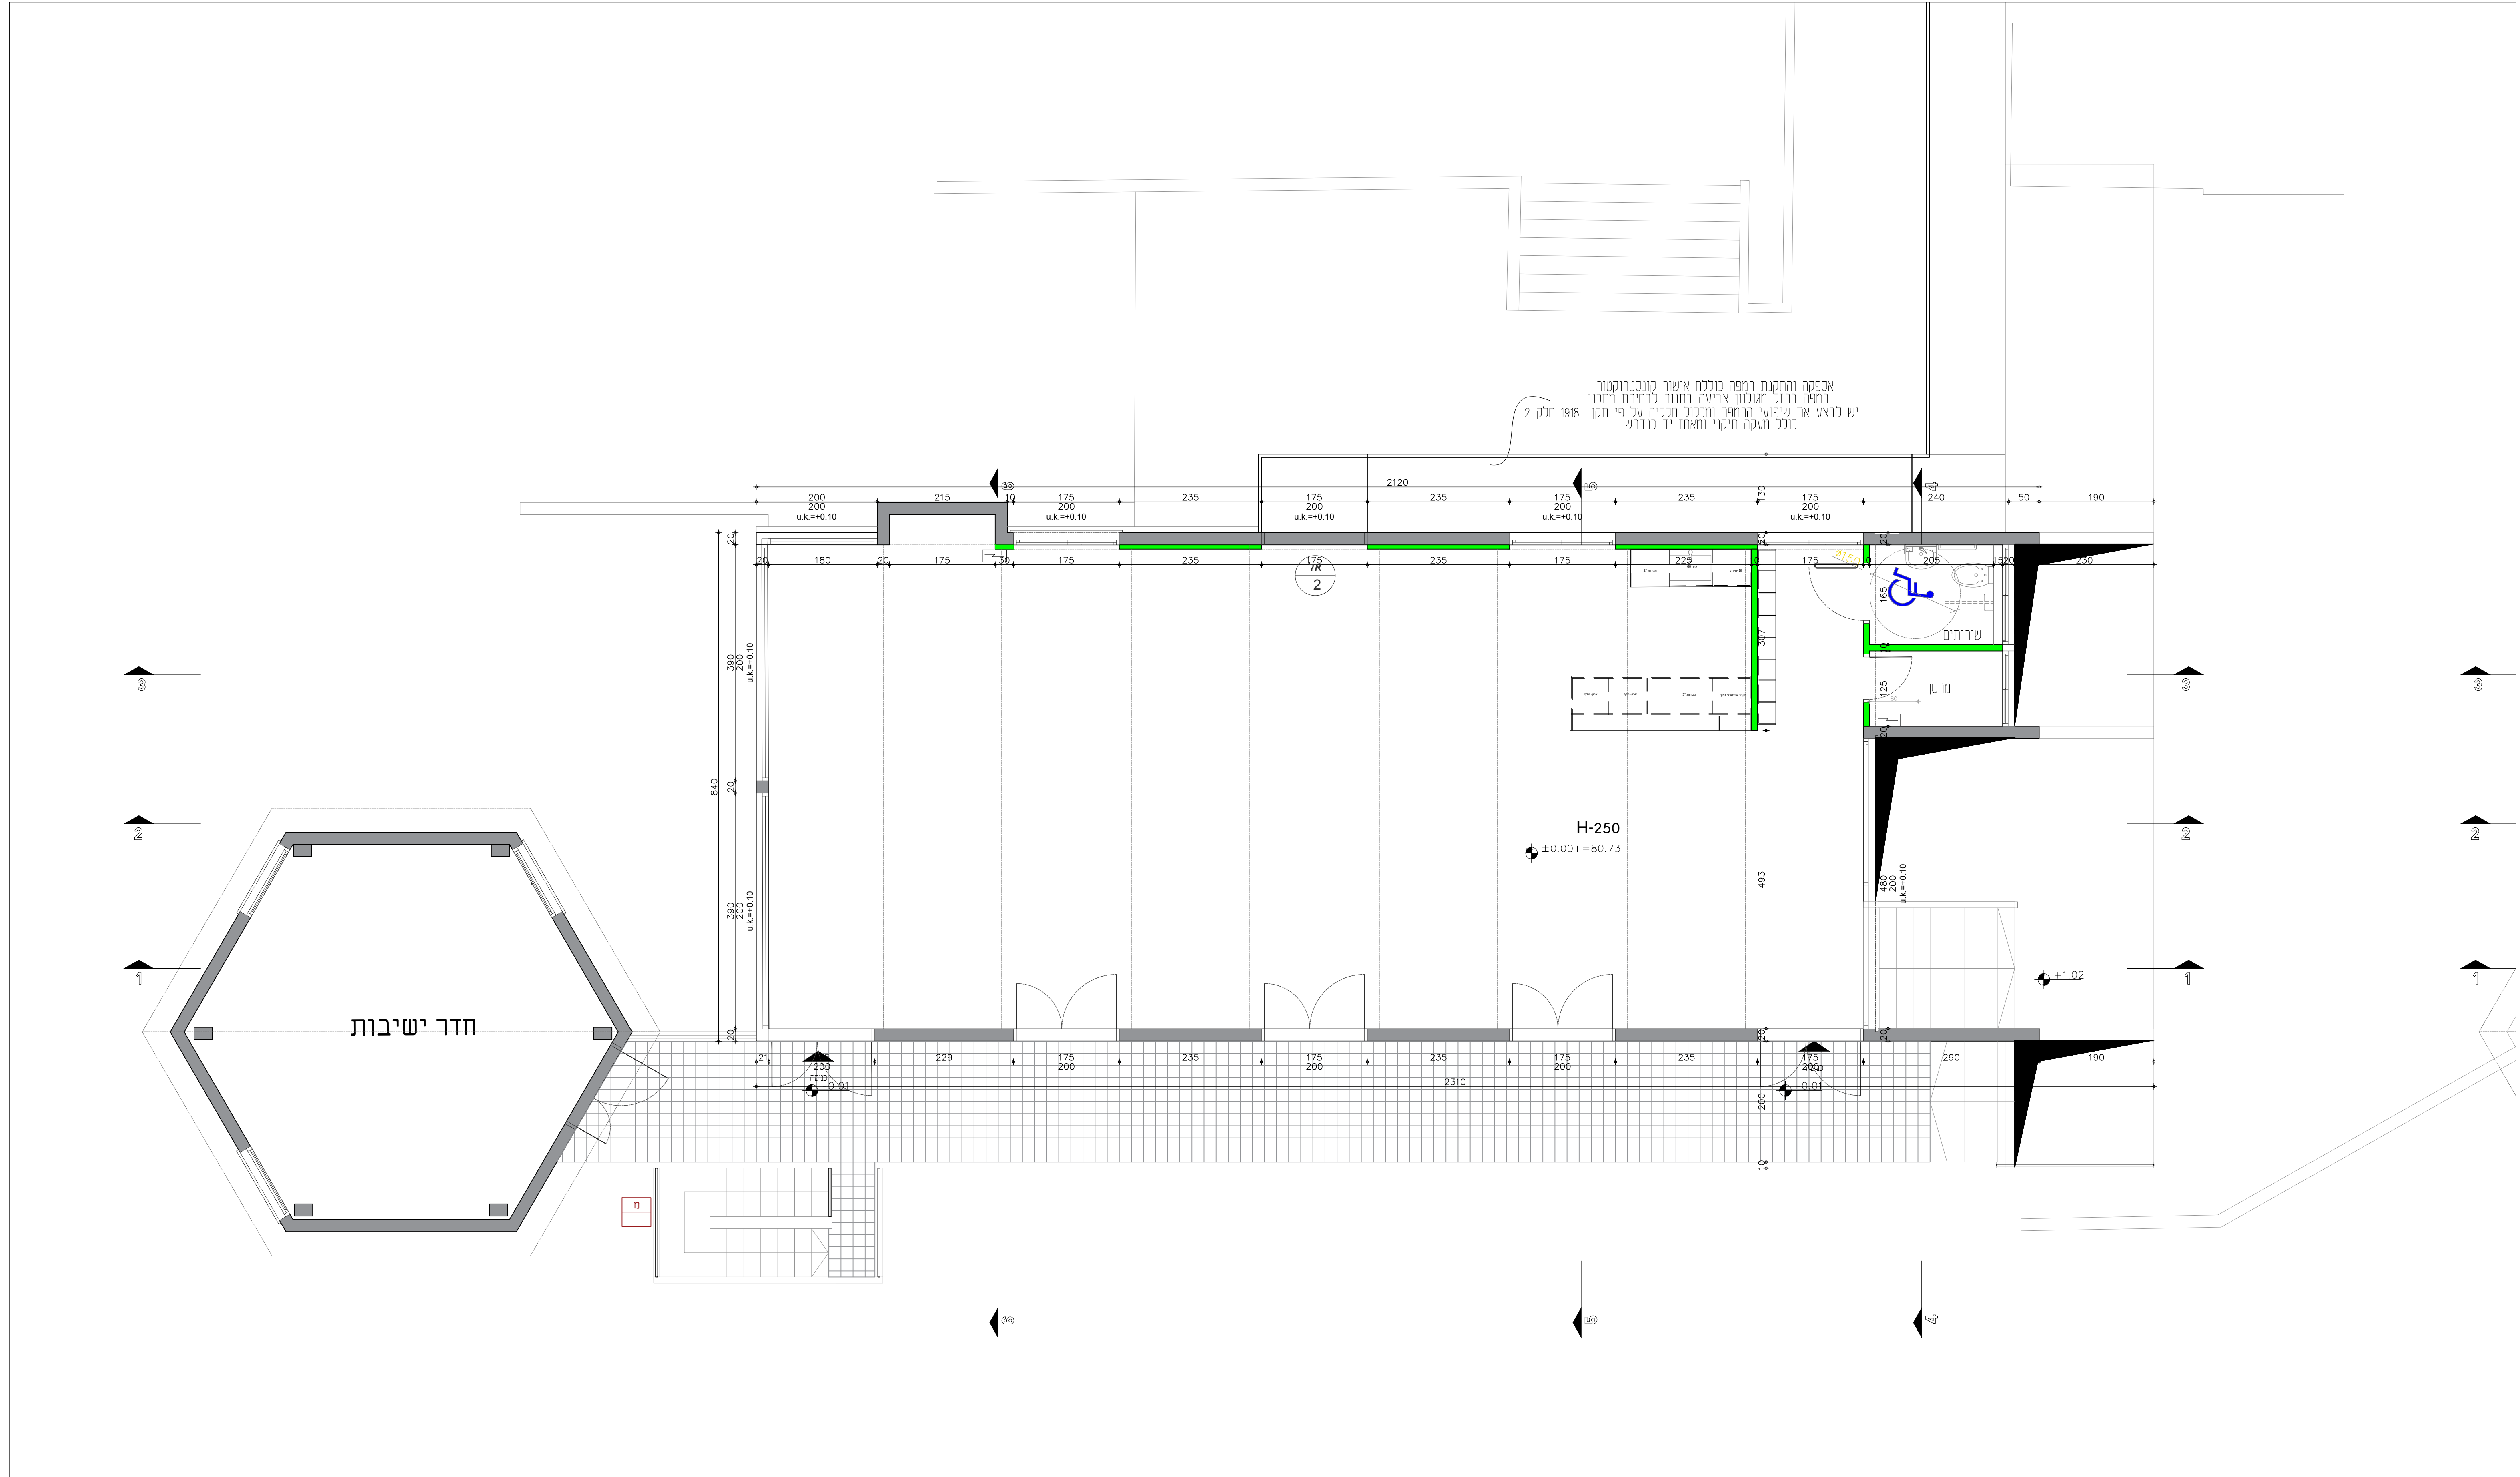

SHIR & STAV Architects & Engineering 054-3231231 שיר 054-3237725 shir.stav@gmail.com יו"ר מר סרית שטאוורס	לקוח: קיבוץ ברור חי - מועדון		תכנית: אדריכלות קומה א	
	כתובת: קיבוץ ברור חי		גיליון מס': קא-2	
	09.11.2024		קני"ח: 1:50	
			גודל גיליון: A1	
	חתימת הנקוח לאישור התכנית:			
	☒ לעיון ☐ לאישור ☐ למכרז ☐ לביצוע			
מעקב שינויים		הערות		
מס' חאריך		תיאור השינוי		
1.				
2.				
3.				
4.				
5.				
6.				
7.				

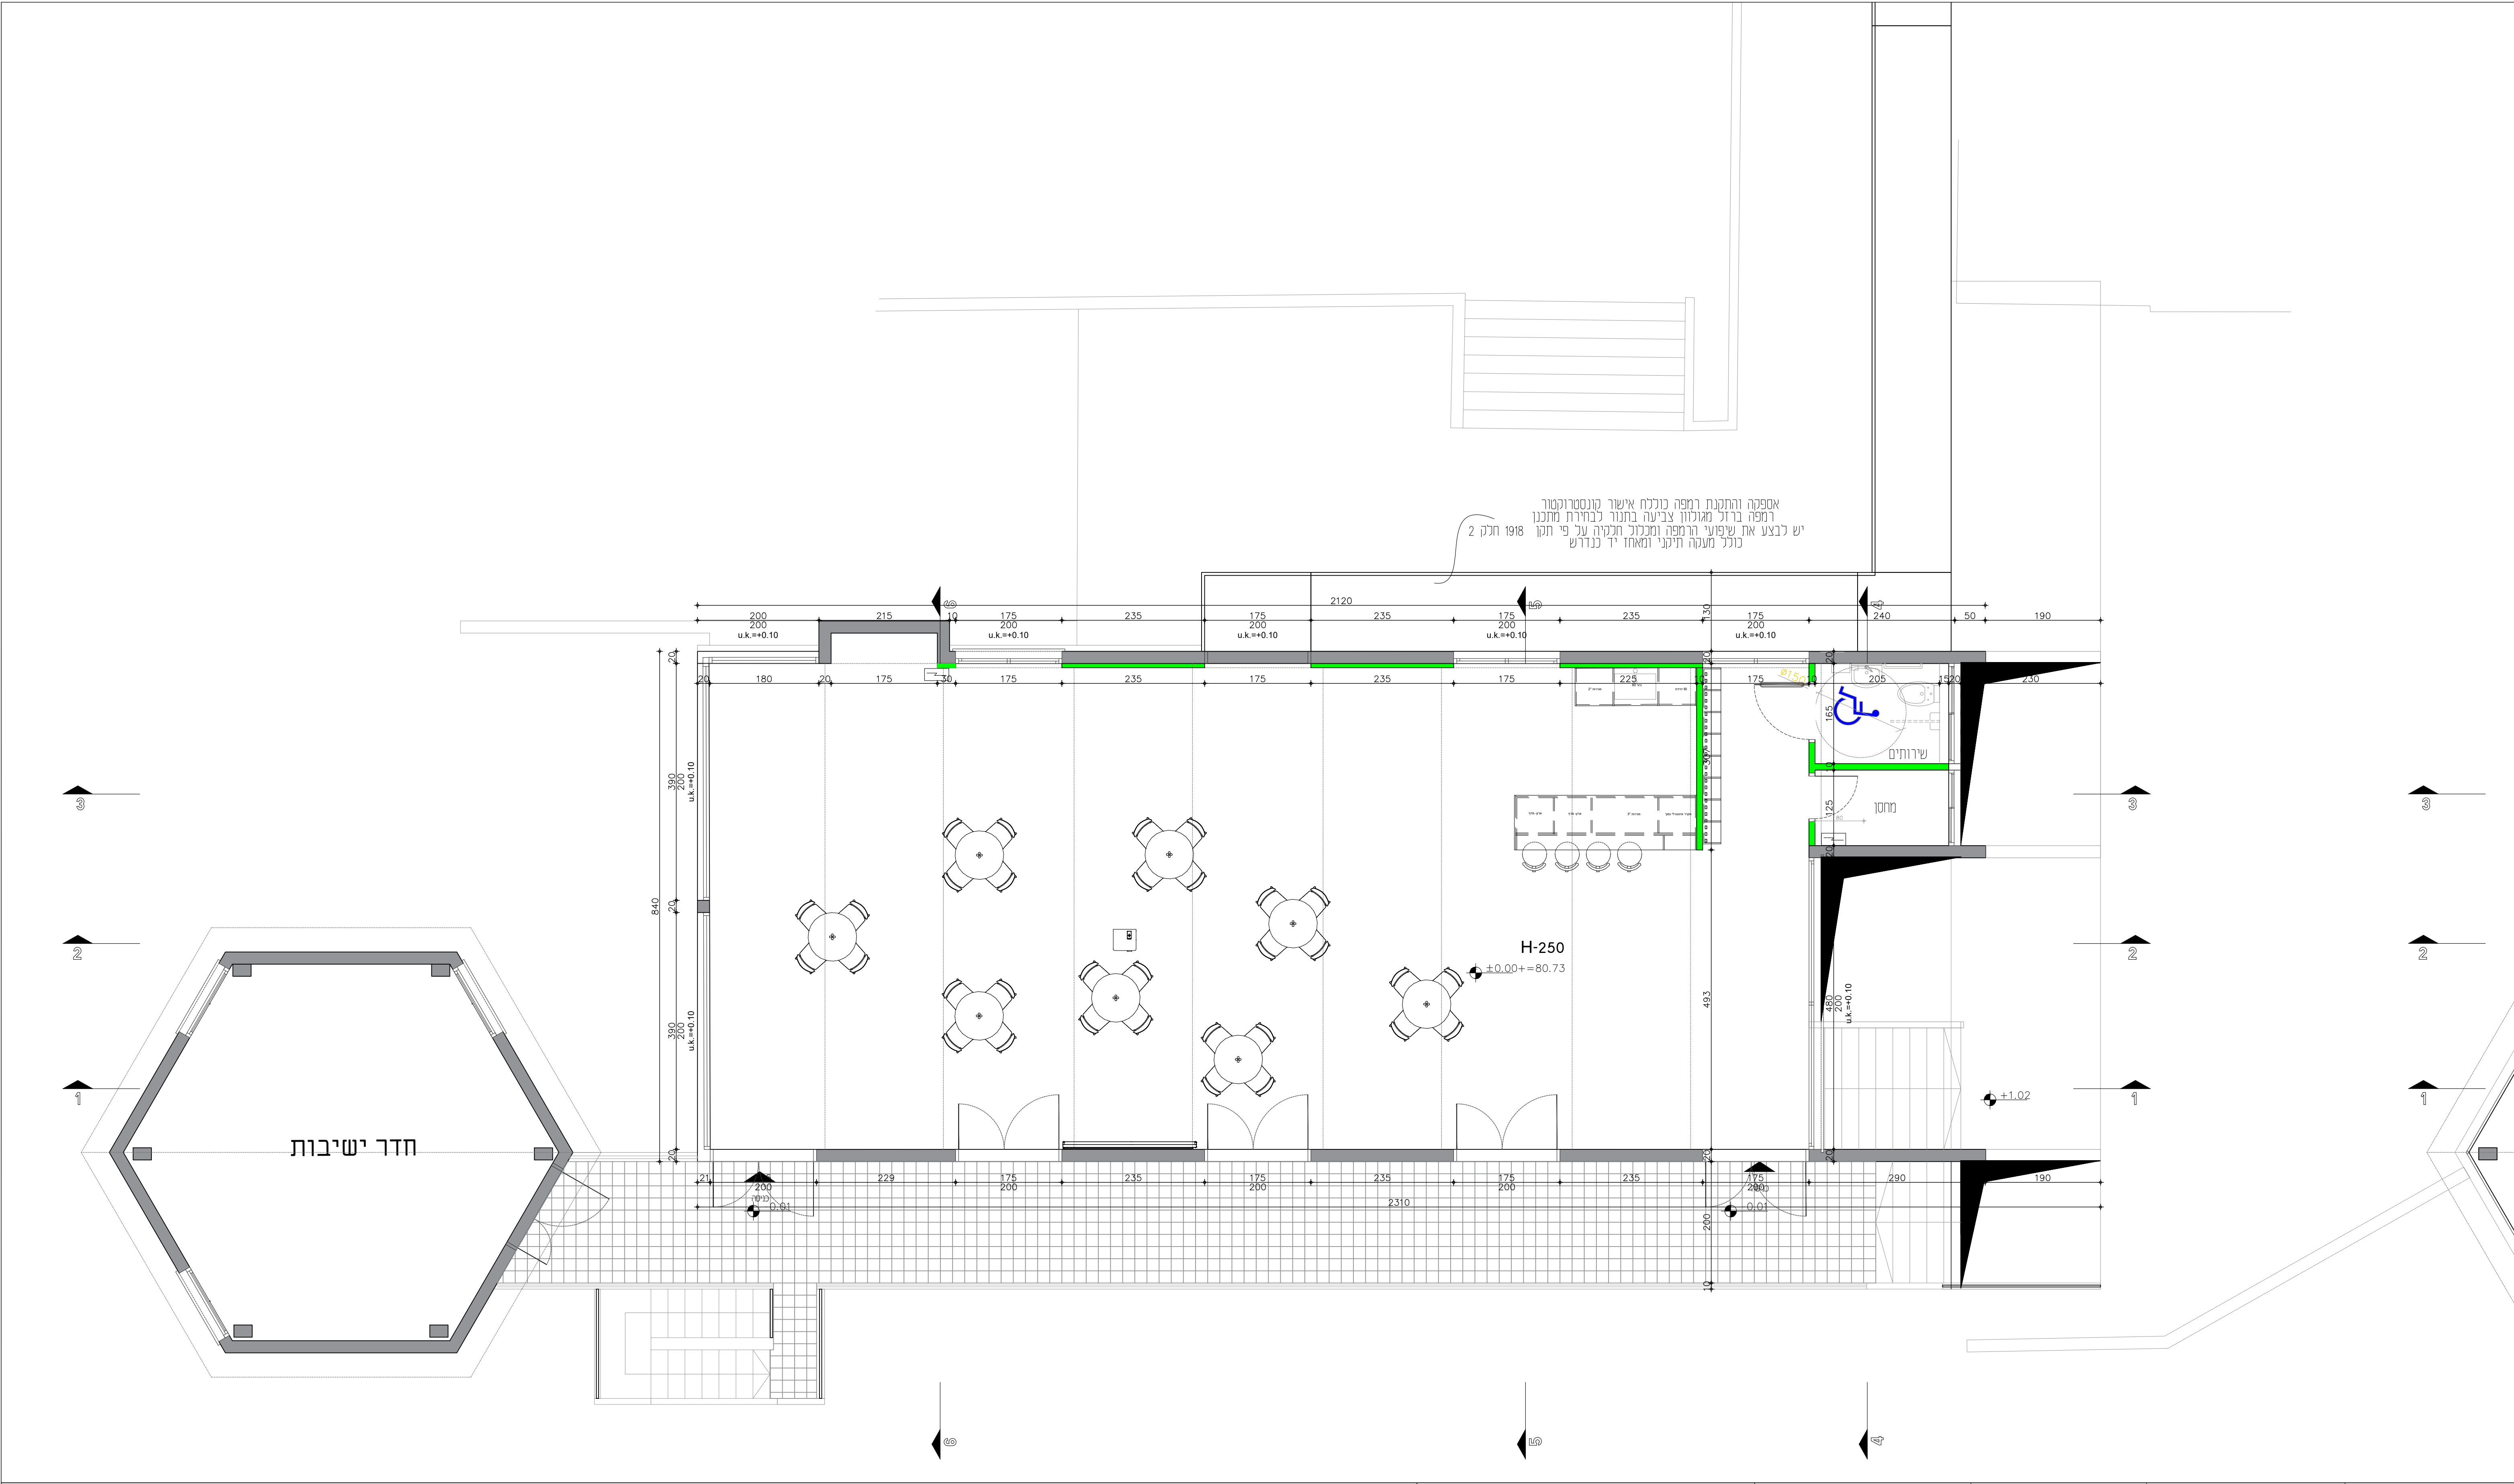

SHIR & STAV Architect & Engineering טל: 054-3231231 שיר 054-3237725 דוד shir.david@gmail.com דוד מור יריב ודוד מור	לקוח: קיבוץ ברור חי - מועדון		תכנית: ריהוט קומה א	
	כתובת: קיבוץ ברור חי		גיליון מס':קא-3	
	09.11.2024		קנ"ח: 1:50	גודל גיליון: A1
	חתימת הלקוח לאישור התכנית:			
	☒ לעיון ☐ לאישור ☐ למכרז ☐ לביצוע			
	הערות			
	מעקב שינויים			
	מס'		תיאור השינוי	
	1.			
	2.			
	3.			
	4.			
	5.			
	6.			
7.				

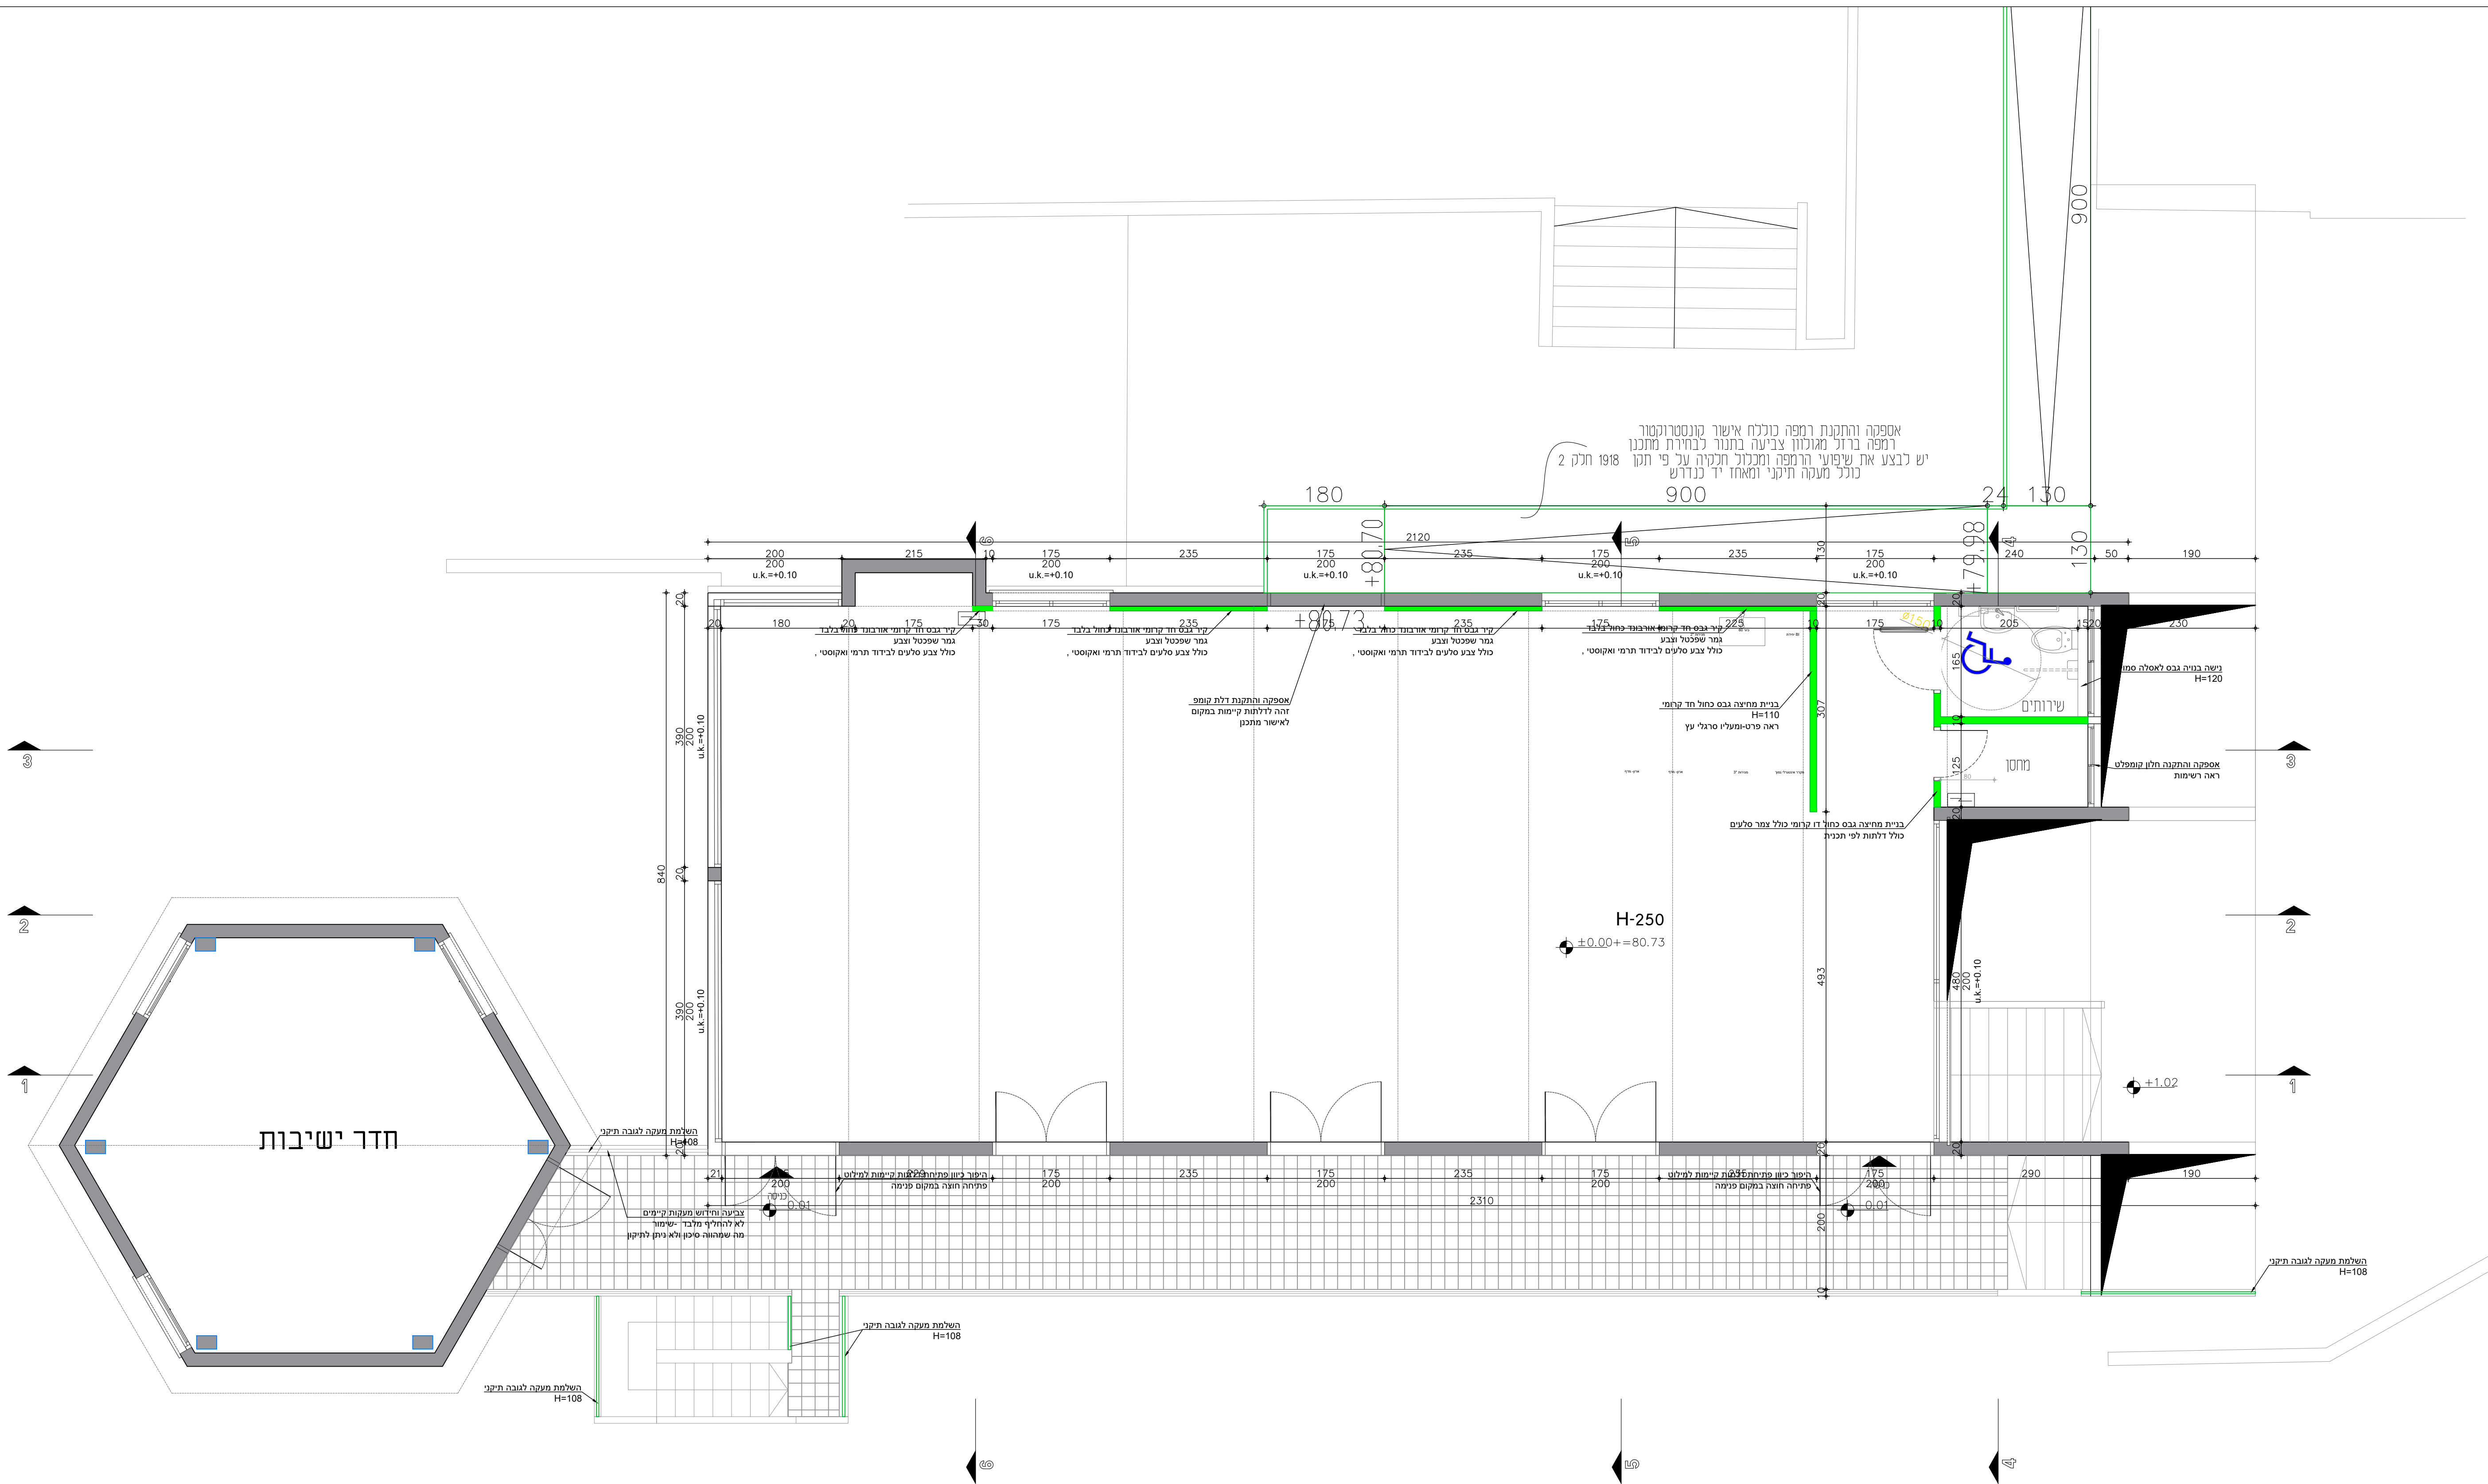


נקות: קיבוץ ברור חי - מעדון		תכנית: בניה קומה א	
כתובת: קיבוץ ברור חי		גיליון מס': קא-5	
09.11.2024	קנ"ח: 1:50	גודל גיליון: A1	
חתימת הלקוח לאישור התכנית:			
☒ כעיון	☐ לאישור	☐ למכרז	☐ לביצוע

- על המבצע לבדוק את התאמת התכנית בשטח, לפני הבניה, ולבקר את המידות, על כל סטות ואו אי התאמה יש לעדכן מעדון מחננו.
- אין לקבוע מידות עפ"י שרטוט. המידות המתייבות הן מידות שנמדדו בשטח לאחר ביצוע.
- המידות בתכנית הן ברוטו - ללא חיפוי גמר.
- יחבנו שונים ברחם להוראות הביצוע וסופי.
- כל התכנית שאירור רכוש המחננו: אין לעשות בהן שימוש ללא אישור בכתב מהמחננו.
- כל התערות תקמח אלא אם צוין אחרת.

מעקב שינויים	
מס'	תיאור השינוי
1.	
2.	
3.	
4.	
5.	
6.	
7.	

הערות

התכנית מאושרת לביצוע רק לאחר אישור וחתימת קונסטרוקטור

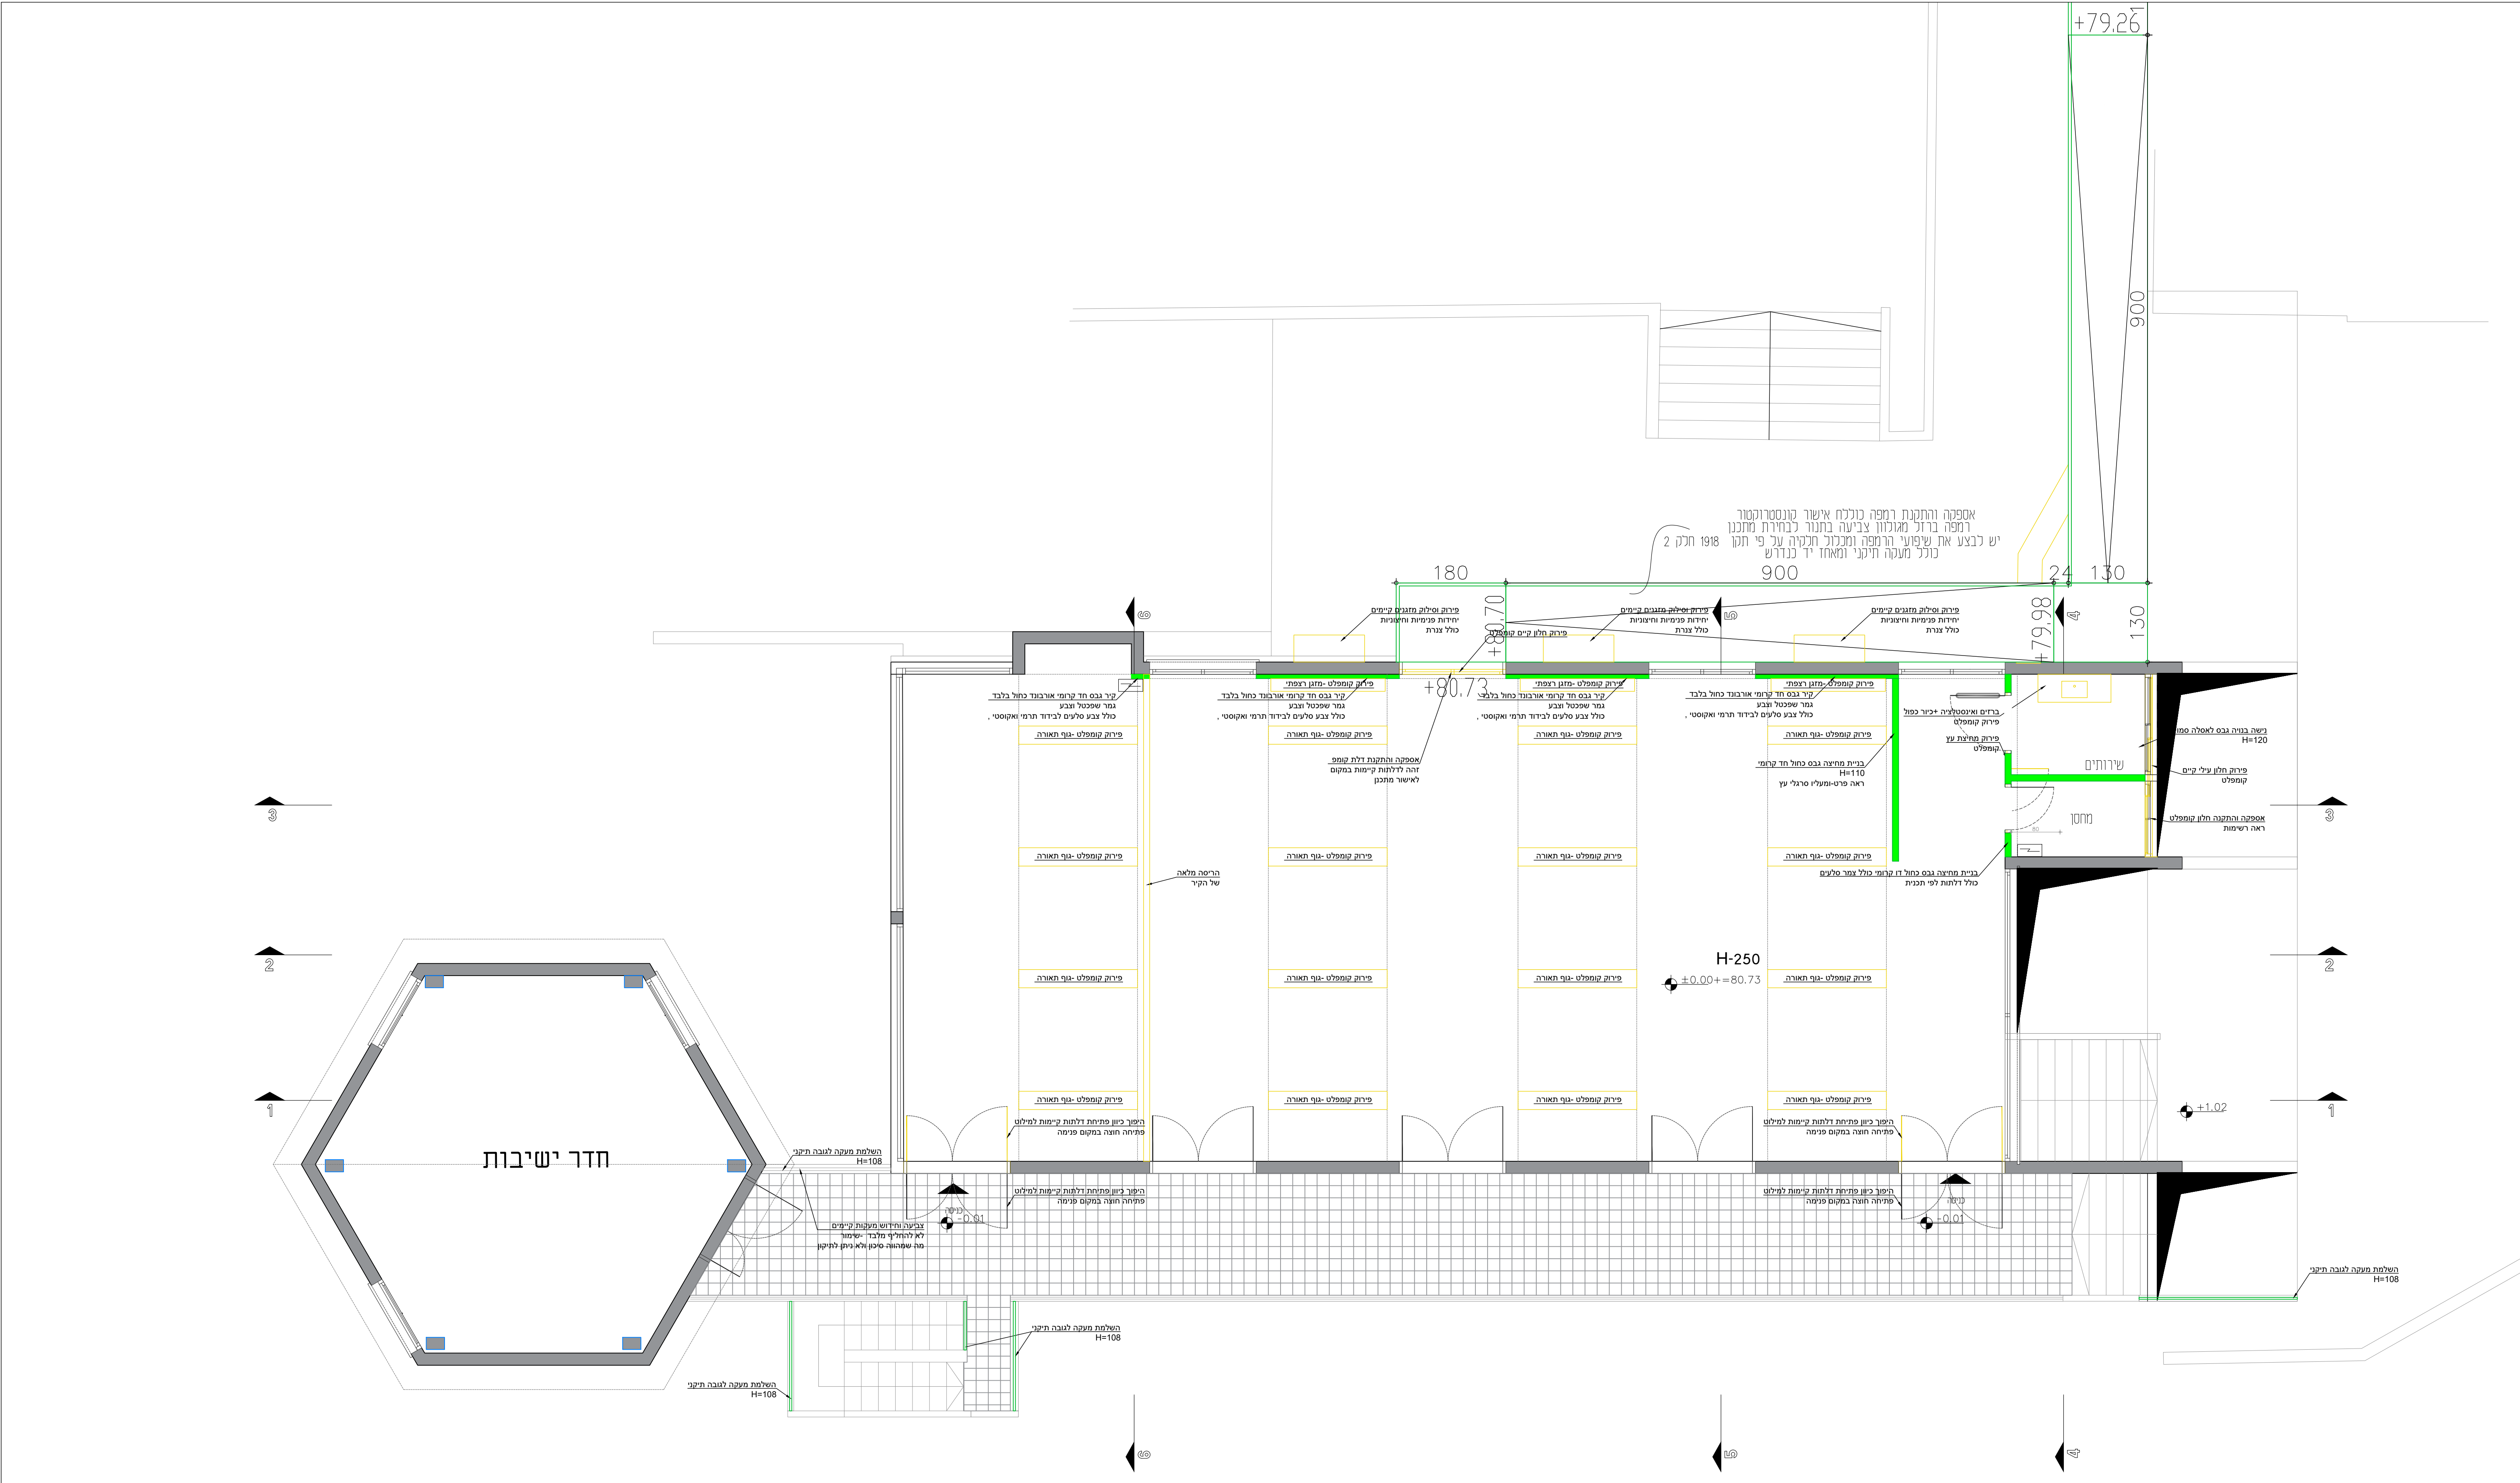


השרות התכנית מאושרת לביצוע רק לאחר אישור וחתימת קונסטרוקטור	מעקב שינויים		1. על המבצע לבדוק את התאמת התכנית בשטח, לפני הבניה, ולבקר את המידות. עד כל סעות ואו אי התאמה יש לעדכן משרד מחנן.		לקוח: קיבוץ ברור חי - מעדון		תכנית: הריסה ובניה קומה א	
	מס' תאריך		2. אין לקבוע מידות עפ"י שרטוט, המידות המחייבות הן מידות שממדדו בשטח לאחר ביצוע		כתובת: קיבוץ ברור חי		גיליון מס': קא-6	
			3. המידות בתכנית הן ברוטו - ללא חיפוי גמר		12.11.2024		קנ"ח: 1:50	
			4. יחבנו שנויים ברחאם להוראוח הביצוע וסופי		A1		גודל גיליון: A1	
			5. כל הרחבות נשארו רכוש המחנן: אין לעשות בהן שימוש ללא אישור בכתב מהמחנן		חתימת הלקוח לאישור התכנית:			
			6. כל הערות תקפות אלא אם צויין אחרת					
					☒ נעיון			
					☐ לאישור			
					☐ למכרז			
					☐ לביצוע			


SHIR & STAV

Architecture & Engineering

טל: 054-3237725 | פקס: 054-3231231 | דואר: shir.david@gmail.com

שרותי אדריכלות

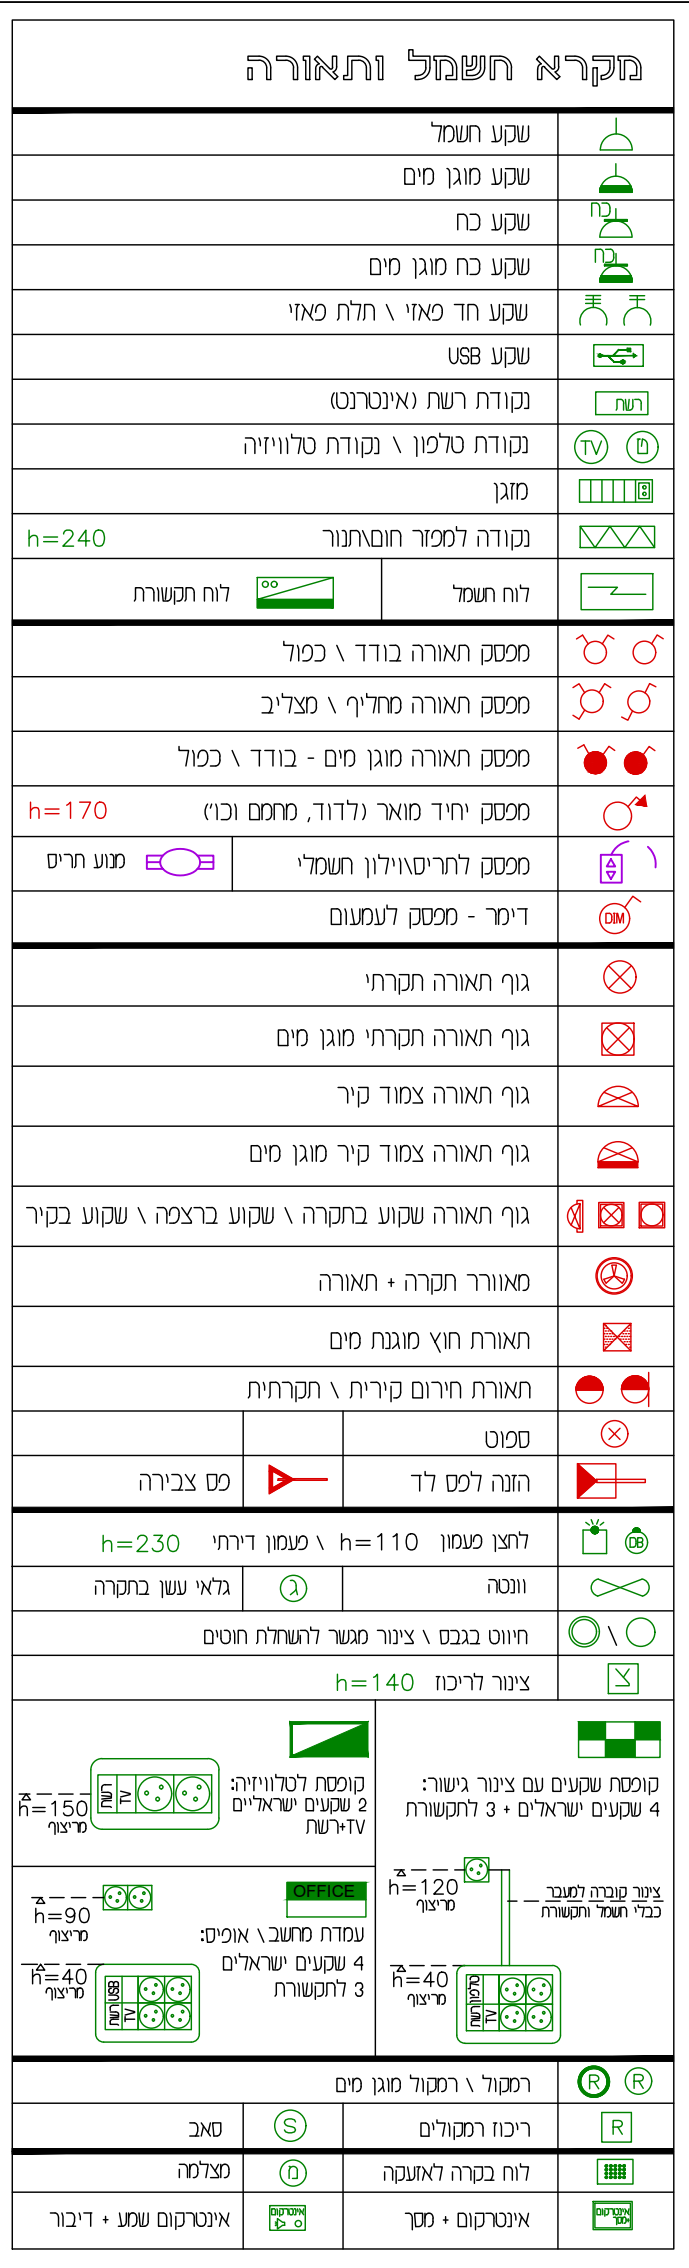

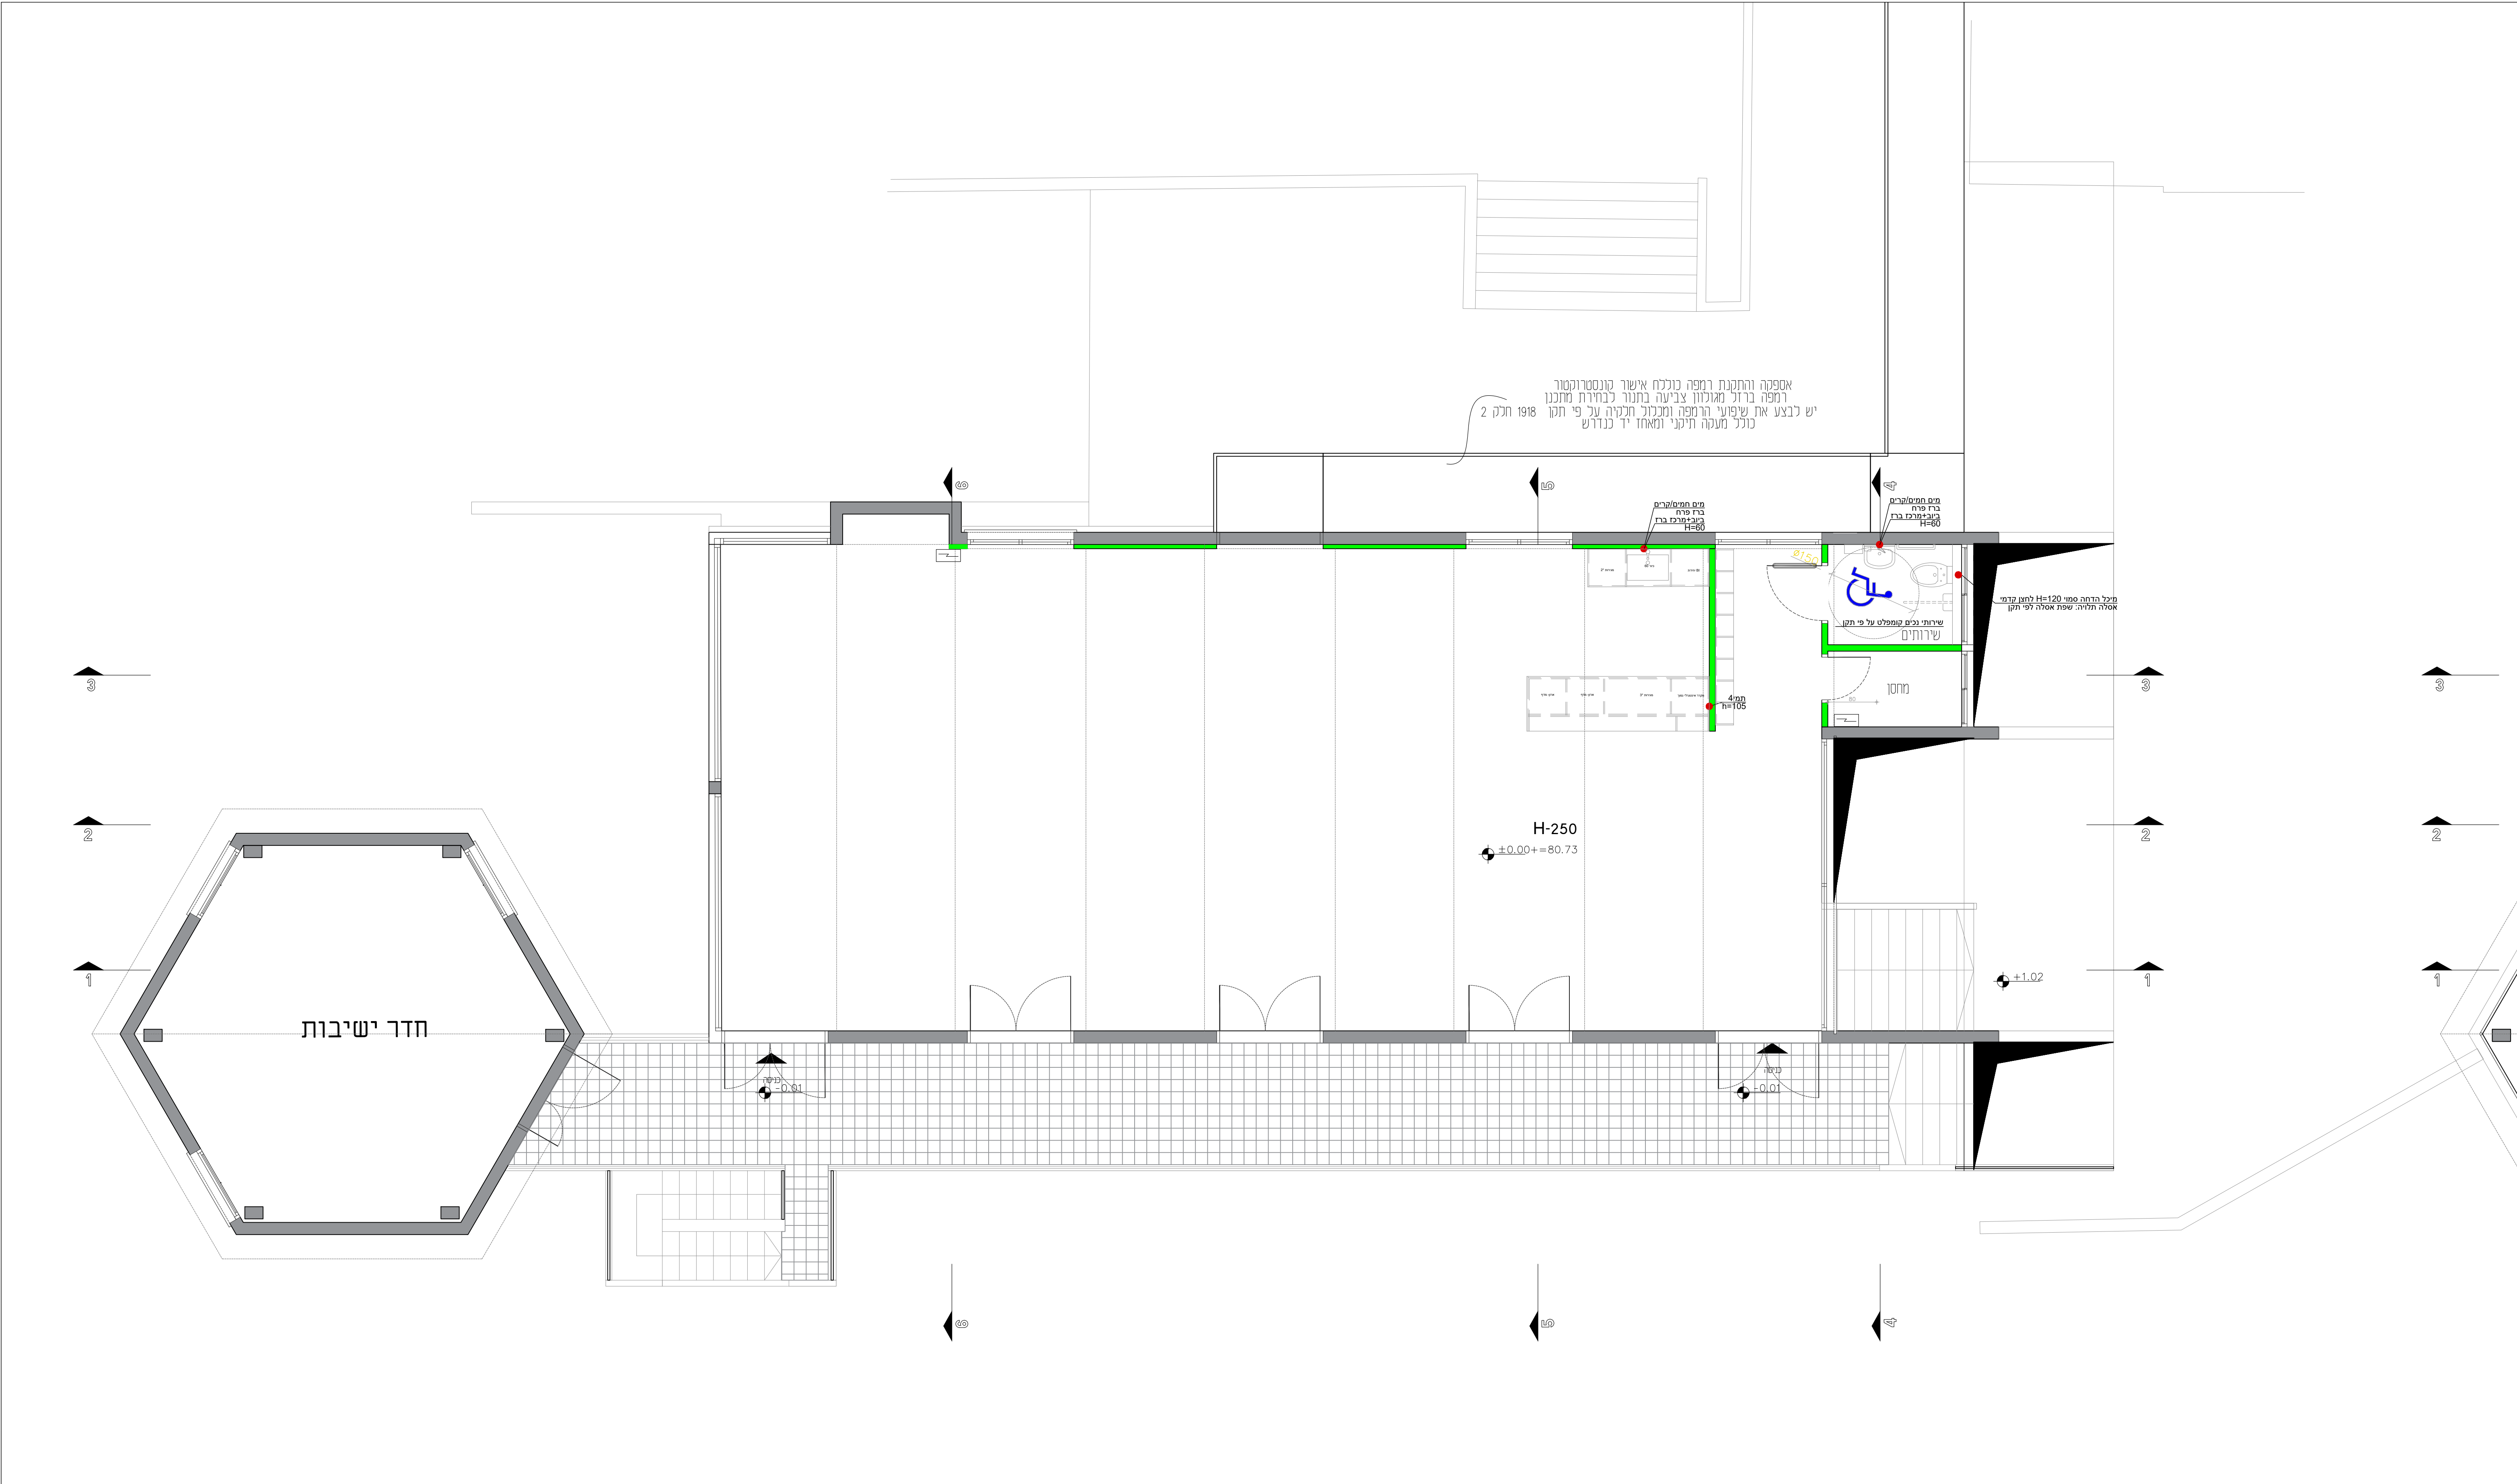

SHIR & STAV Architect & Engineering 054-3231231 שיר 054-3237725 shir.david@gmail.com משרד אדריכלות ושינוי	לקוח: קיבוץ ברור חי - מעדון		תכנית: אינסטלציה קומה א	
	כתובת: קיבוץ ברור חי		גיליון מס': קא-8	
	09.11.2024	קנ"מ: 1:50	גודל גיליון: A1	
	חתימת הלקוח לאישור התכנית:			
	☒ לעיון ☐ לאישור ☐ למכרז ☐ לביצוע			
מעקב שינויים				
מס' תאריך תיאור השינוי				
1.				
2.				
3.				
4.				
5.				
6.				
7.				
הערות				
* יש להיפגש עם מעצבת פנים לצורך סימני נקודות חשמל				
* יש לקבוע סוג מזגנים (עילי/מרכזי)				
* יש לבצע ניקוד למזגנים בתיאום עם יועץ מיזוג אוויר				

SHIR & STAV


Architect & Engineering

054-3231231 | שיר


054-3237725

shir.david@gmail.com


משרד אדריכלות ושינוי

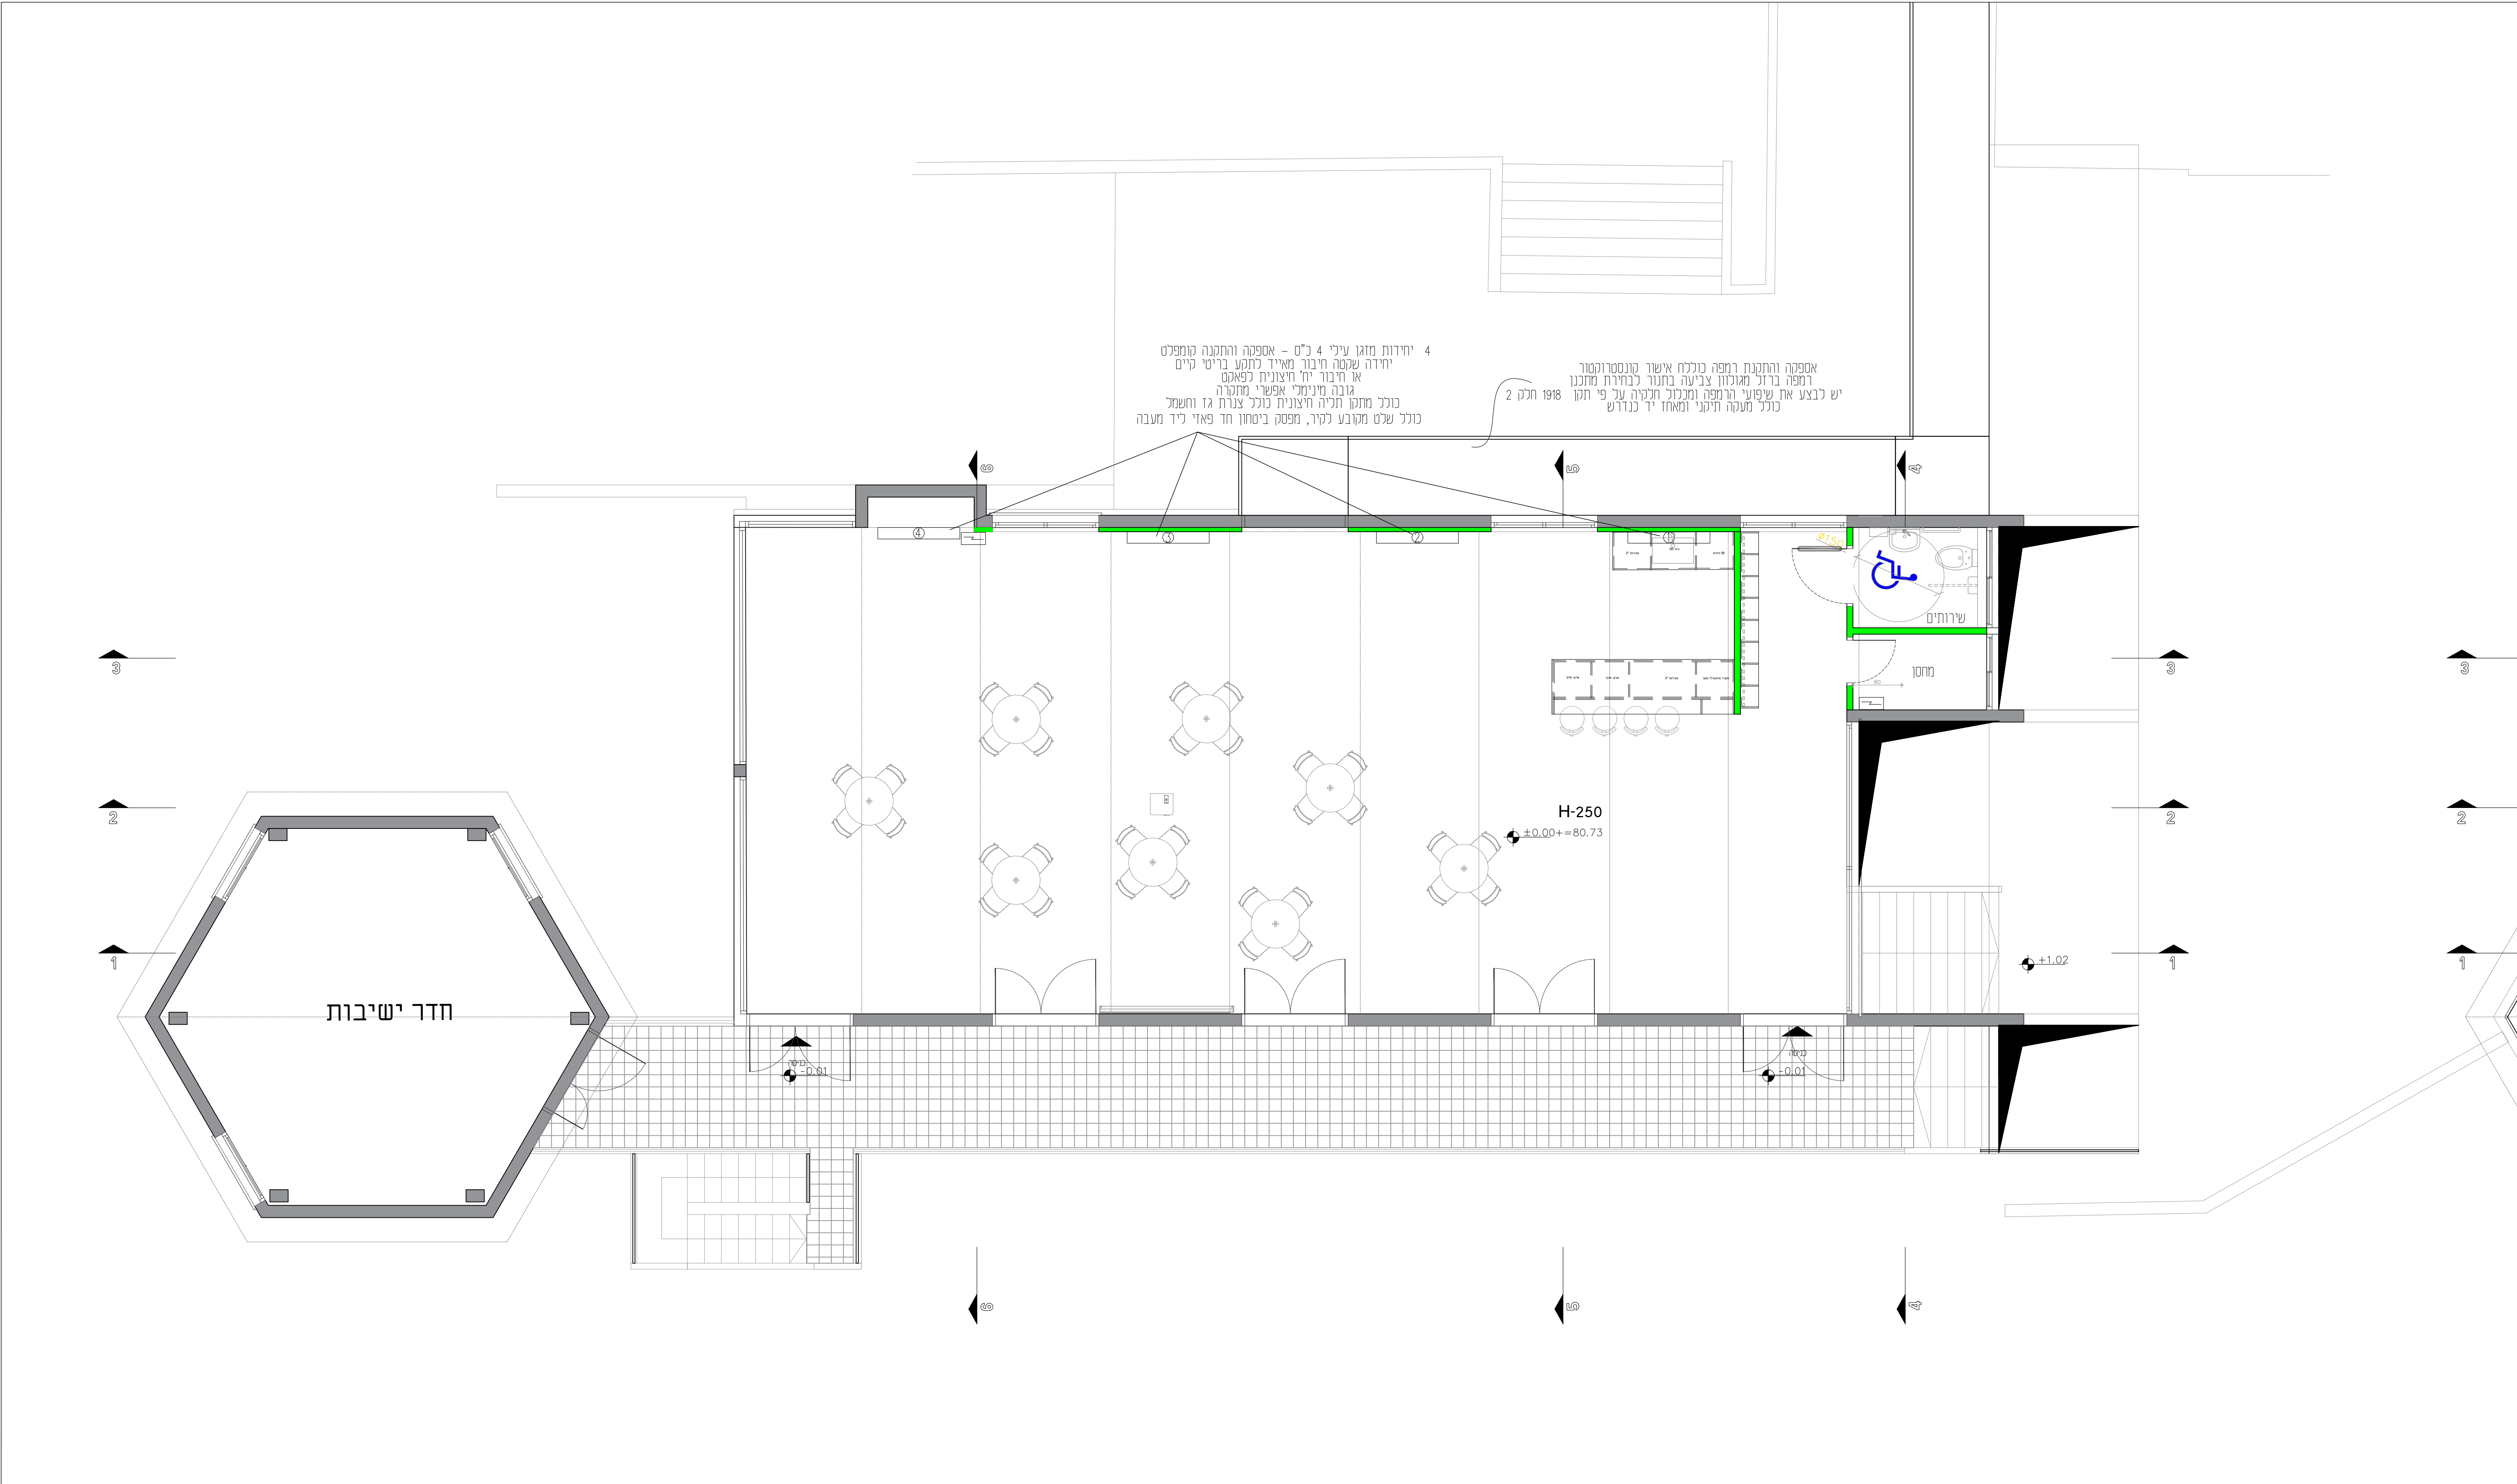

SHIR & STAV architect & engineering 054-3231231 שיר 054-3237725 דודו shir.david@gmail.com דודו שיר 054-3237725	לקוח: קיבוץ ברור חי - מועדון		תכנית: מיזוג קומה א					
	כתובת: קיבוץ ברור חי		גיליון מס': קא-9					
	09.11.2024		קנ"מ: 1:50	גודל גיליון: A1				
	חתימת הלקוח לאישור התכנית:							
	☒ לעיון ☐ לאישור ☐ למכרז ☐ לביצוע							
	1. על המבצע לבדוק את התאמת התכנית במסמך לפני הבניה, ולבקר את המידות. על כל טעות ואו אי התאמה יש לעדכן מערך מחסון. 2. אין לקבוע מידות עיני שרטוט. המידות המחייבות הן מידות שנמדדו במסמך לאחר ביצוע 3. המידות בתכנית הן ברטו - ללא חימיי גמר 4. יחבנו שינויים ברחאם להוראות הביצוע הטופי 5. כל החכניות נשארות רכשו המחכנו: אין לעשות בהן שימוש ללא אישור בכתב מהמחכנו 6. כל הערות תקפות אלא אם צויין אחרת							
					מס'		תאריך	
					תיאור השינוי			

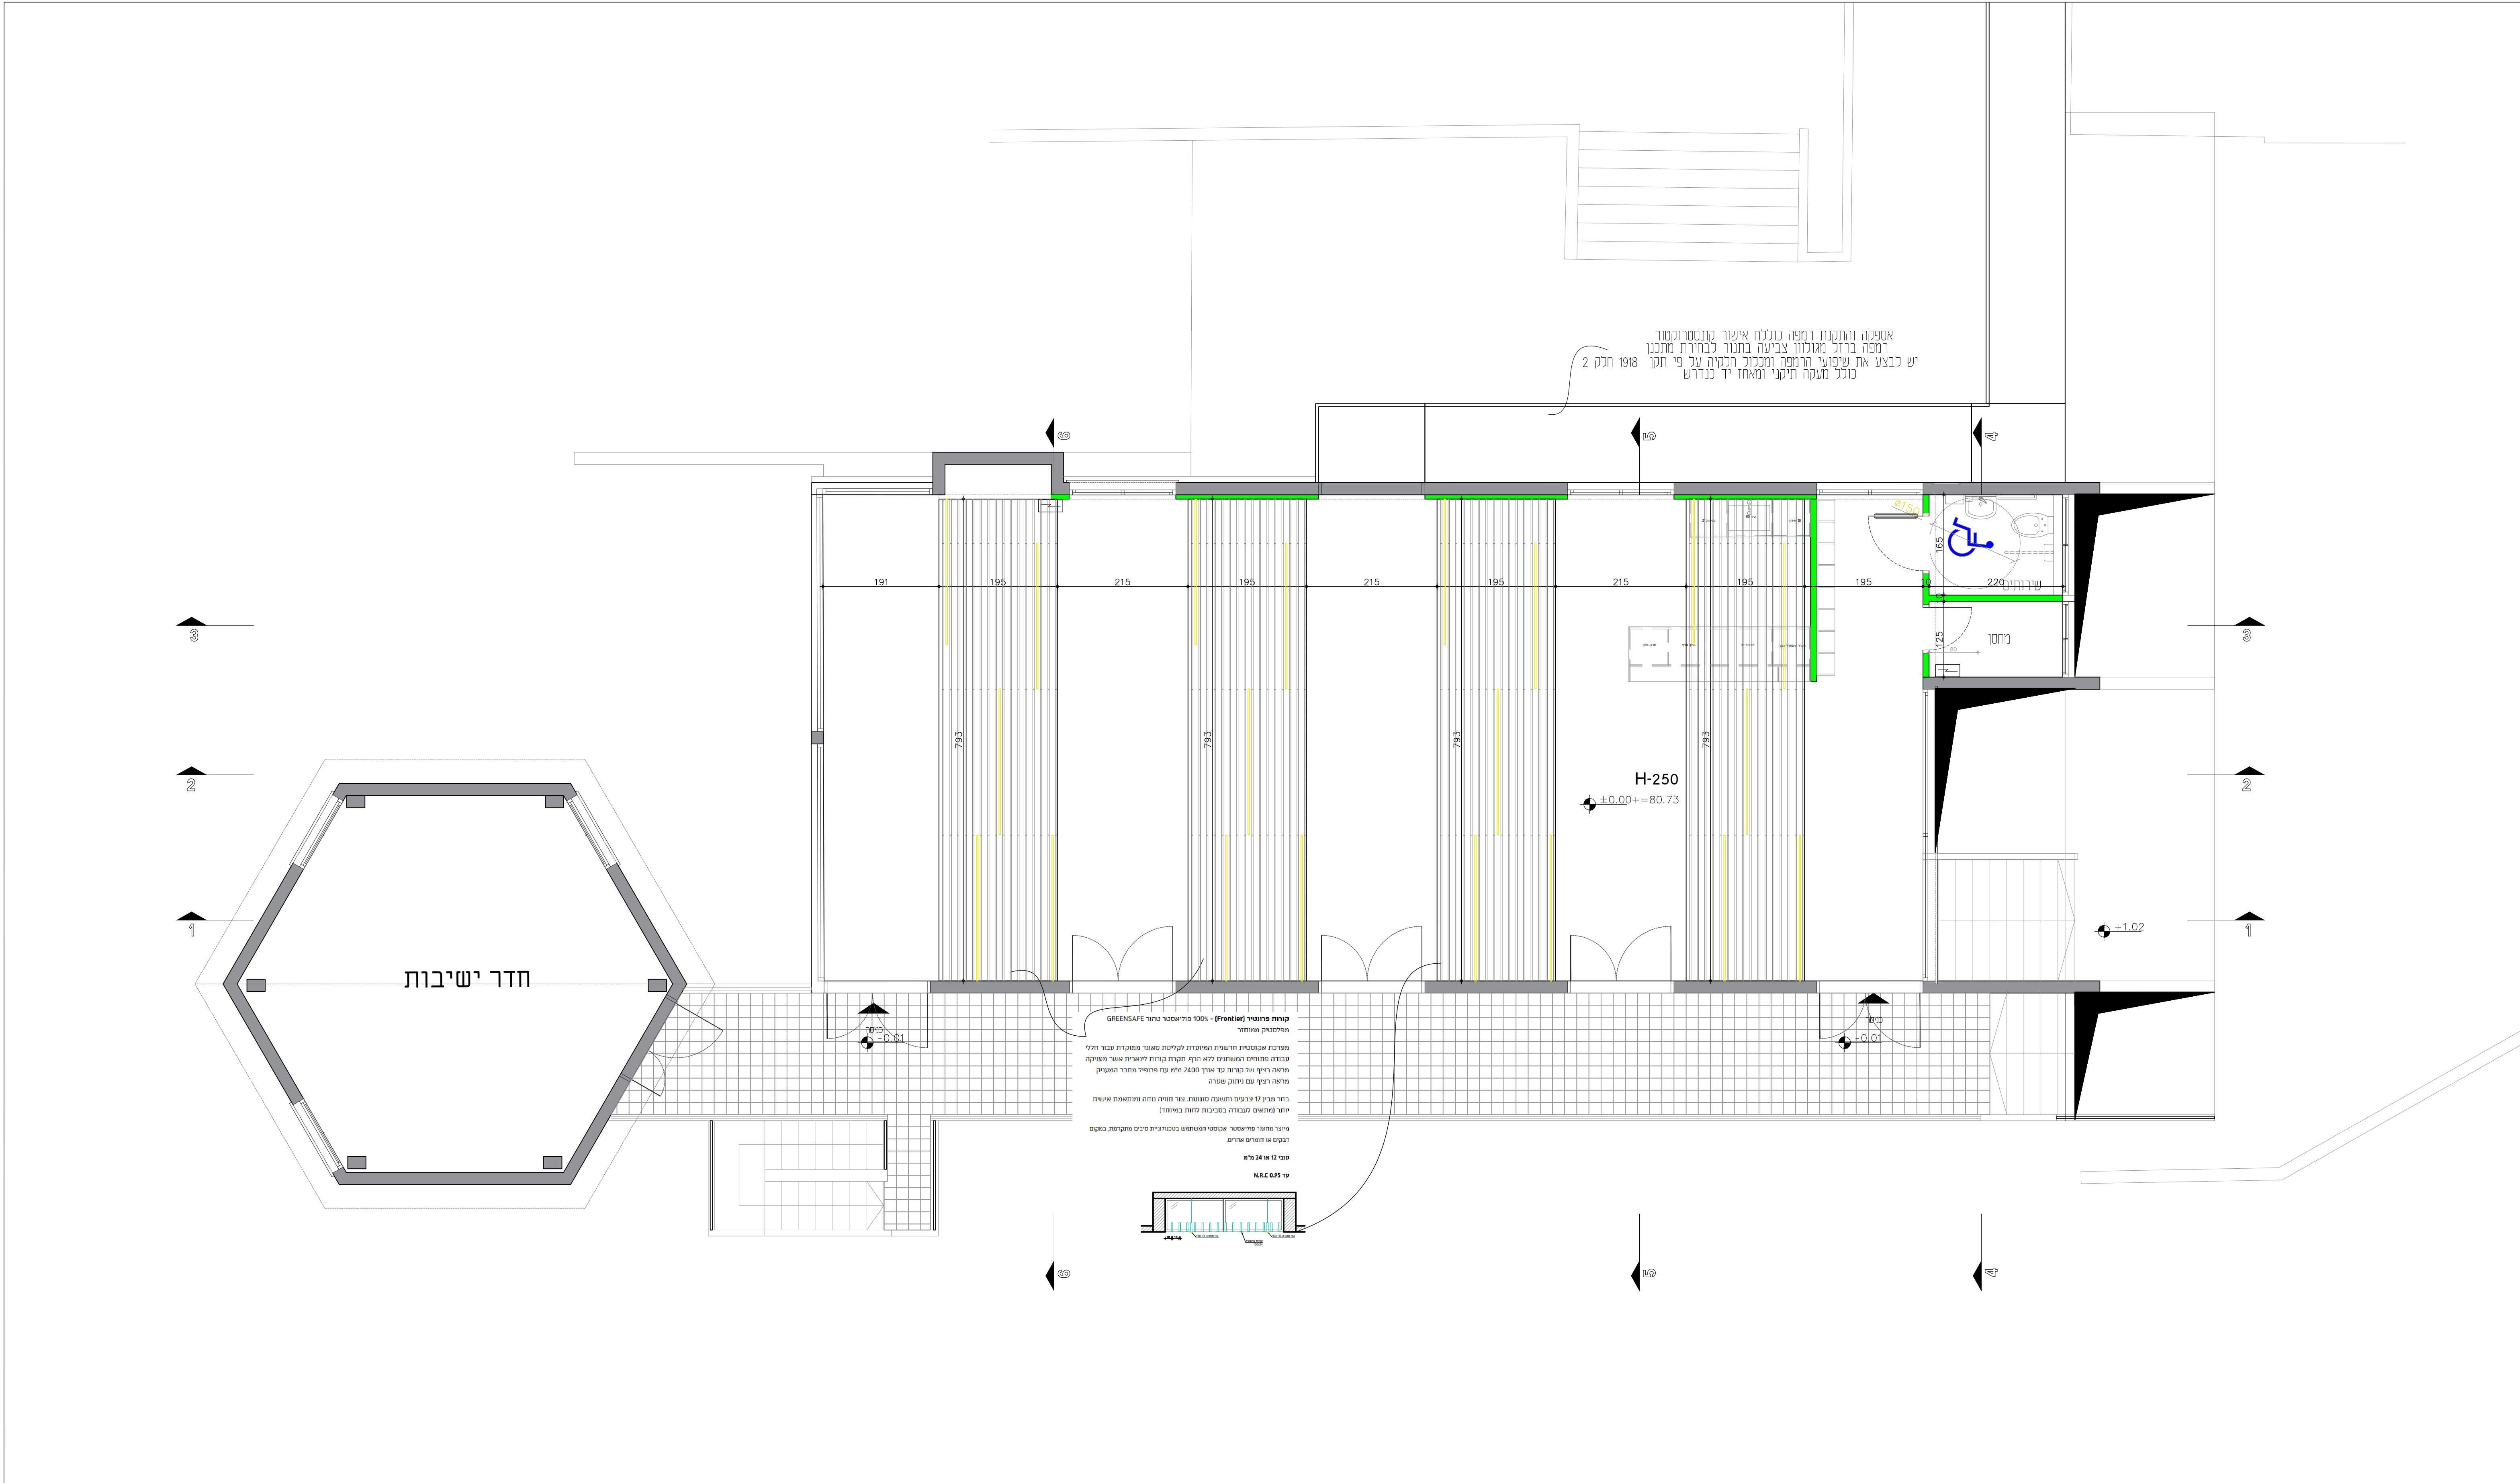

SHIR & STAV architects & engineering 054-3231231 שיר 054-3237725 מרד shir.stav@gmail.com משרד אדריכלות	נקות: קיבוץ ברור חי - מועדון		תכנית: הנמכות קומה א	
	כתובת: קיבוץ ברור חי		גיליון מס': קא-11	
	09.11.2024	קנ"מ: 1:50	גודל גיליון: A1	
	חתימת הבקו לאישור התכנית:			
	רעיון לאישור למכרז לביצוע			
הערות				

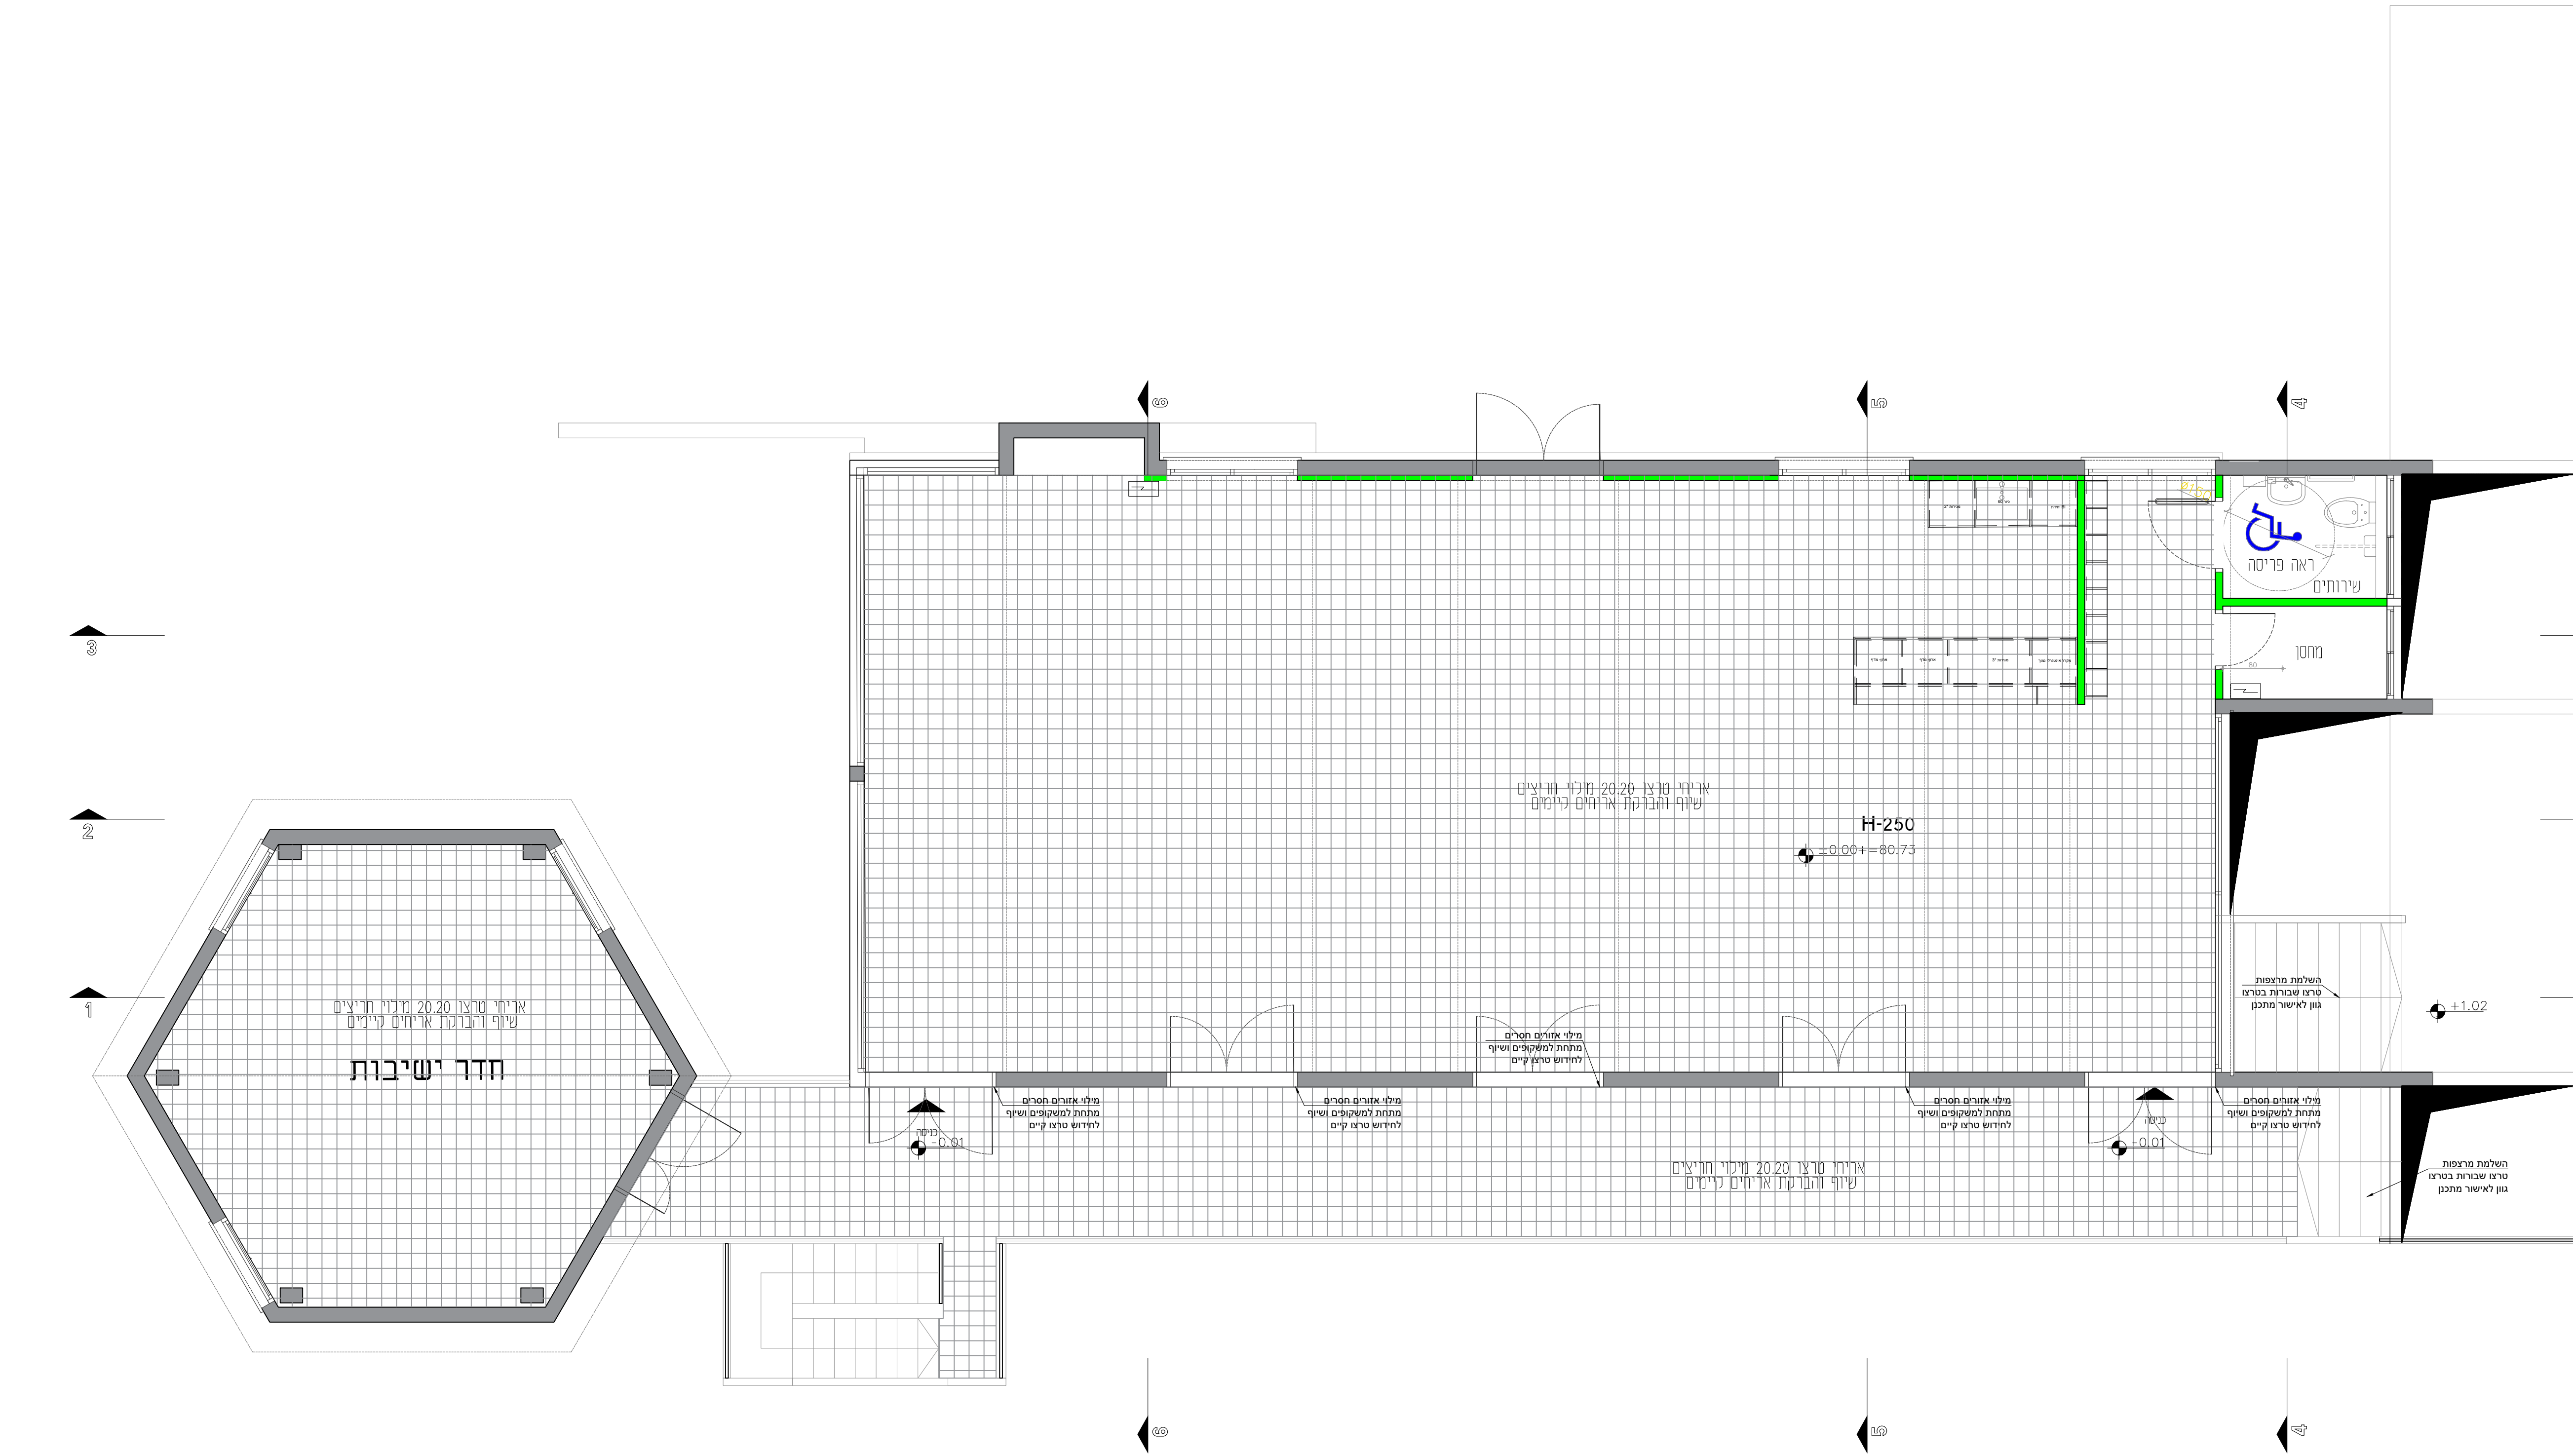

SHIR & STAV Architecture & Engineering 054-3231231 054-3237725 shir.david@gmail.com משרד אדריכלות ונדל"ן	לקוח: קיבוץ ברור חיל – מועדון		תכנית: ריצוף וסניטרי קומה א	
	כתובת: קיבוץ ברור חיל		גיליון מס':קא-11	
	09.11.2024	קנ"ח: 1:50	גודל גיליון: A1	חתימת הנקודות לאישור התכנית: נעיון לאישור למכרז לביצוע
הערות				
מעקב שינויים				

מס'

תאריך

תיאור השינוי

1.

2.


3.

4.

5.

6.

7.

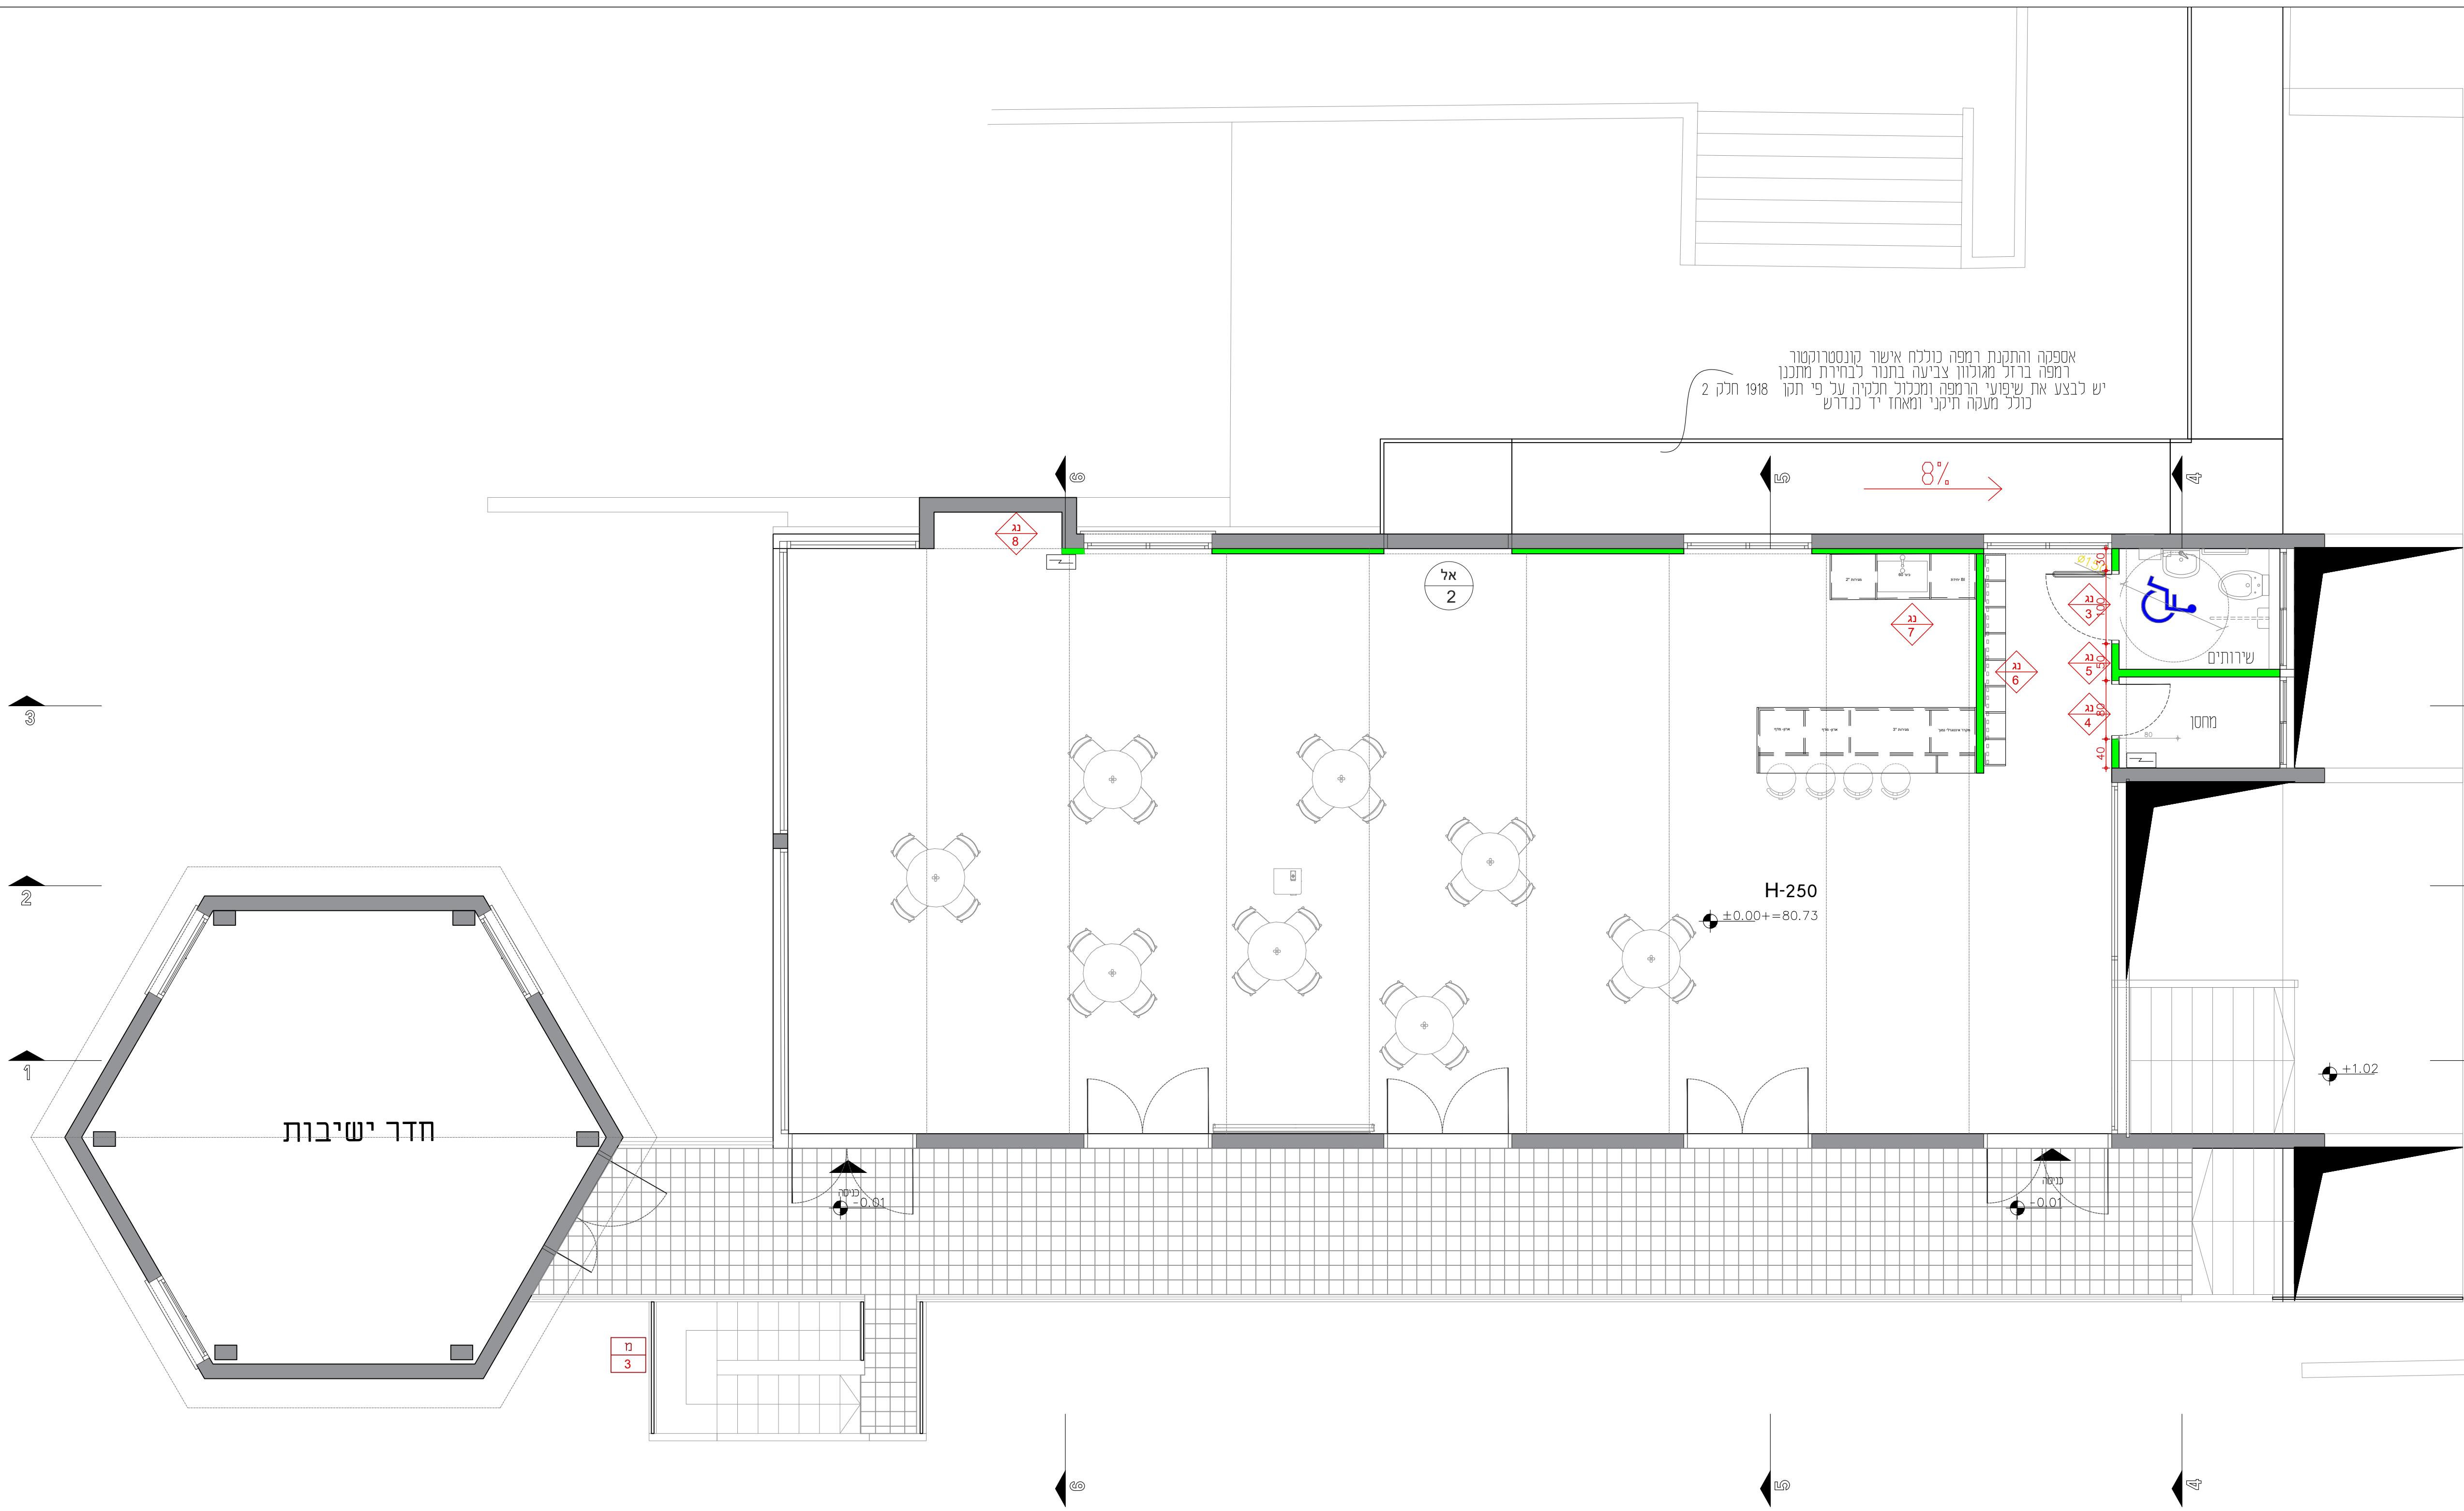

אספקה והתקנת המפה בולטת אישור קונסטרוקטור
רמפה ברזל מוגדלת צביעה בתנור לבחירת מתכנן
יש לבצע את שיפועי הרמפה ומכלול חניקה ע"י חנק
כולל מעקה תיקני ומאוזן יד כנדרש

8%

אל
2

שירותים
מחסן

H-250

±0.00 = 80.73

+1.02

חדר ישיבות

מ
3


הערות

מעקב שינויים

מס'	תאריך	תיאור השינוי
1.		
2.		
3.		
4.		
5.		
6.		
7.		

* באחריות נגר לקחת מידות בשטח
* יש ליידע את המשרד המתכנן בכל שינוי ו/או פער

לכות: קיבוץ ברור חי - מעדון		סימול נגרות תכנית: אכזמיניום ומסגרות קומה א	
כתובת: קיבוץ ברור חי		גיליון מס':קא-12	
09.11.2024	קני"מ: 1:50	גודל גיליון: A1	
חתימת הלקוח לאישור התכנית:			
☒ כעיון	☐ לאישור	☐ למכרז	☐ לביצוע

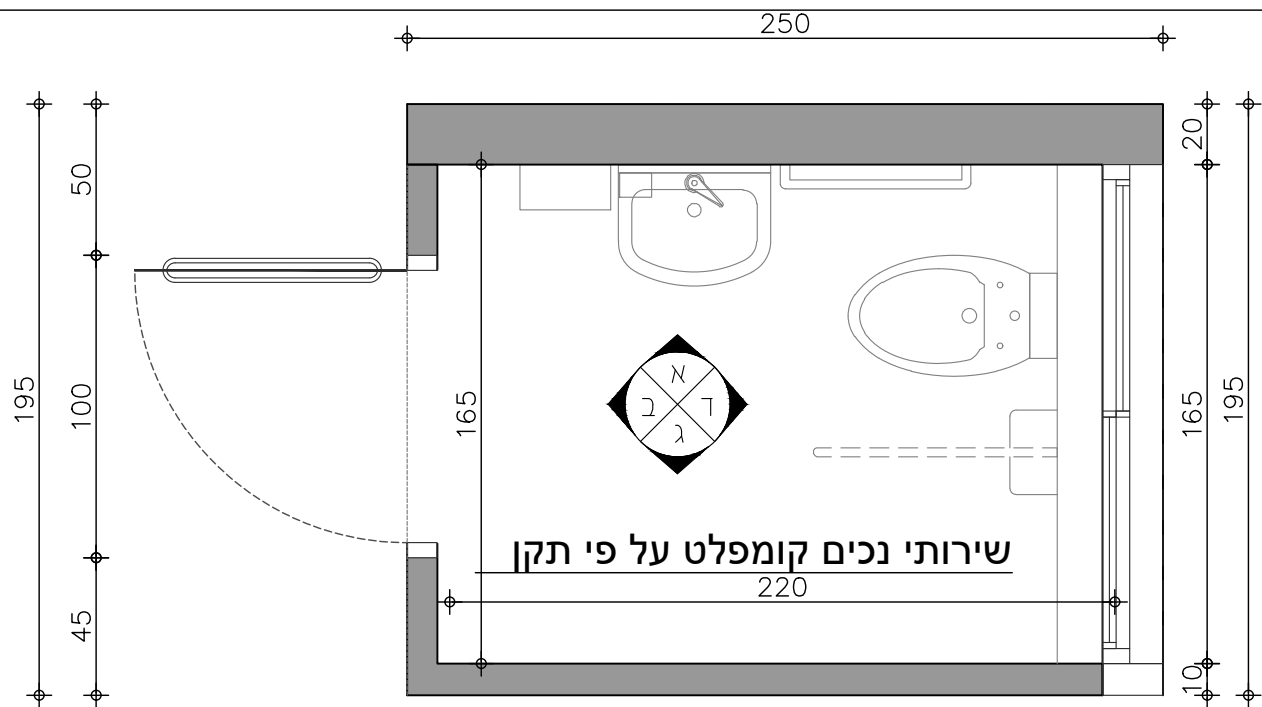

תא שירותים נגיש (לנכים) בית שימוש מיוחד

סיפור 1

ברתאם ל ת"י 1918 חלק 3.1

הערות: המידות נטו לאחר חיפוי





1 - אין לגרוע מידות התא אף לא באמצעות צנרת קונסטרוקציה או כל אלמנט אחר למרות הגל, בפניות הקיר עליו מוצב הכיור אפשר לגרוע עד 20x20 ס"מ מסיבות של שלד או אינסטלציה

2 - מאוחזי יד : מפרט ע"פ ת"י 1918 חלק 3.1
לרבות אישור בדיקה מאוחזי יד קבוע ומתקפל ממעבדה מאושרת

3 - מפסק הדלקה וכיבוי אור יהיה מחוץ לתא על הקיר בצד של ידית הפתיחה , גובה מקס' 120 ס"מ.

4 - יש לעמוד בכל הדרישות של תקנות תכנון ובניה הרלבנטיות להבטחת הנגישות של אנשים עם מוגבלות.

5 - אל תא שירותים נגיש תוביל דרך נגישה כהדרתה בחוק התכנון והבניה בתקנותיו

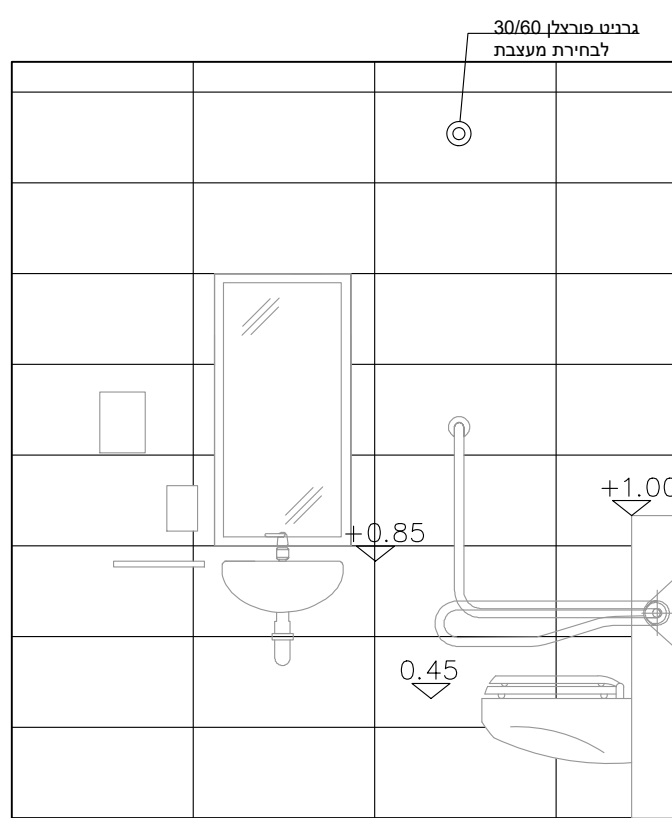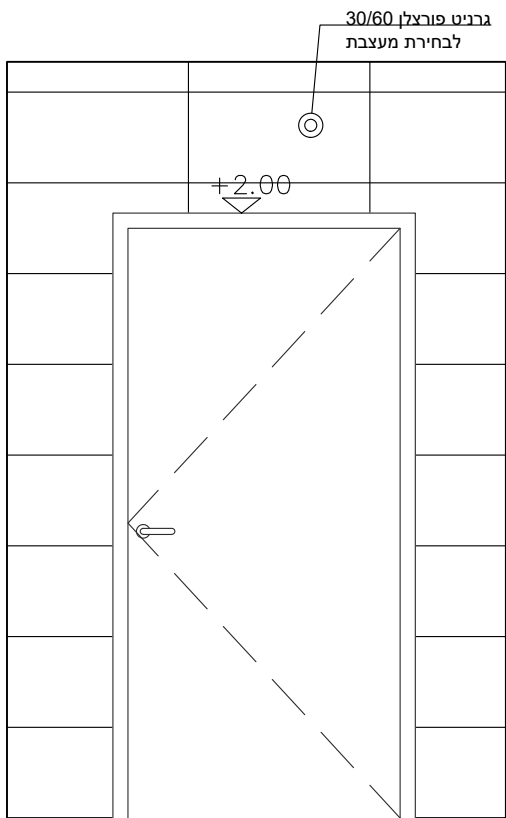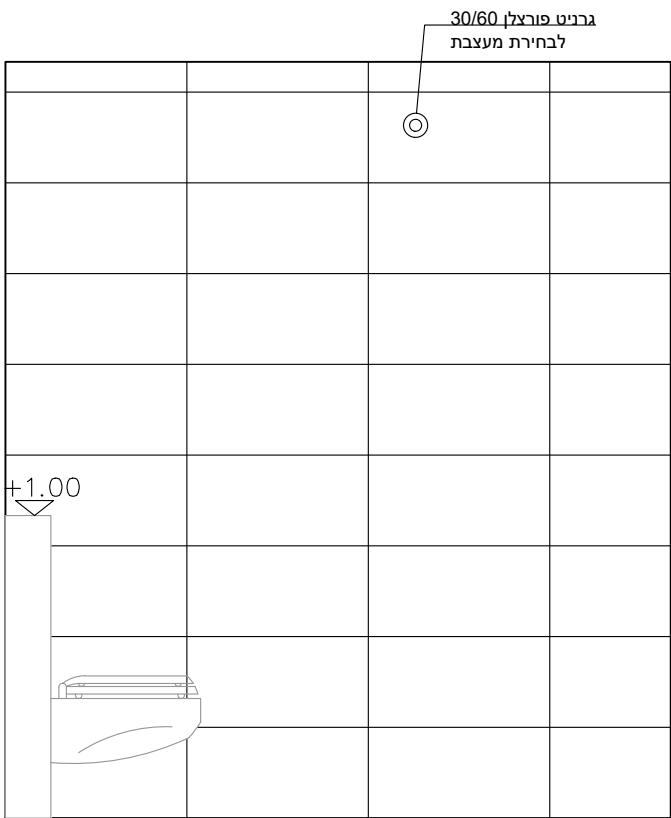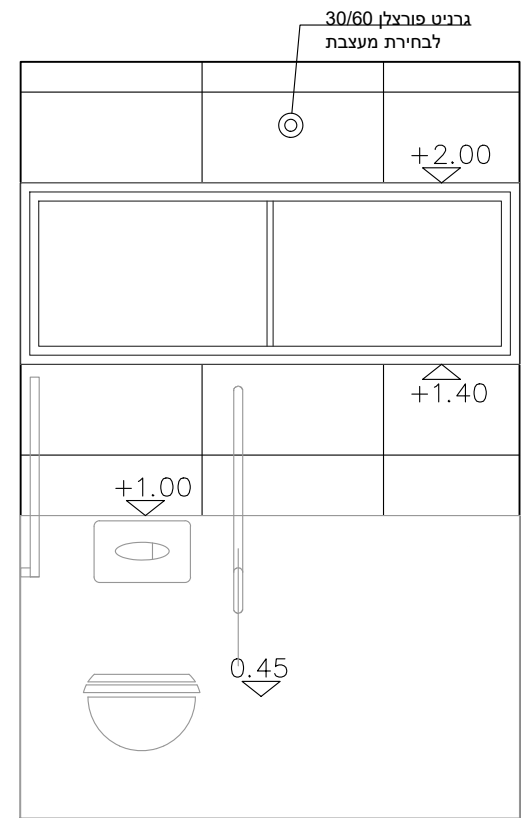

165

220

35 100 30
165

220

250

חזית ד

חזית ג

חזית ב

חזית א

הערות:

- * בכל פינה יש לבצע חיתוכי גרונג
- * המידות בתכנית אינן כוללות פוגות
- * יש ליידע את המשרד המתכנן בכל שינוי ו/או פער
- * במידה ויש נישות יש לחפות במלואן, כולל דפנות

1. על המבצע לבדוק את התאמת התכנית בשטח, לפני הבניה, ולבקר את המידות. על כל טעות ואאו אי התאמה יש לעדכן משרד מתכנן.
2. אין לקבוע מידות עפ"י שרטוט. המידות המחייבות הן מידות שנמדדו בשטח לאחר ביצוע
3. המידות בתכנית הן ברוטו - ללא חיפוי גמר
4. יתכנו שינויים בהתאם להוראות הביצוע הסופי
5. כל התכניות נשארות רכוש המתכנן: אין לעשות בהן שימוש ללא אישור בכתב מהמתכנן
6. כל ההערות תקפות אלא אם צויין אחרת

לקוח: קיבוץ ברור חיל - מועדון		תכנית: פריסות שירותים קומה א	
כתובת: קיבוץ ברור חיל		גיליון מס': קק-11	
07.11.2024	קנ"מ: 1:25	גודל גיליון: A2	
חתימת הלקוח לאישור התכניות:			
לעיון לאישור למכרז לביצוע			



סתי 054-3237725 | שיר 054-3231231
stavit.david@gmail.com | שיר וסתי אדריכלות והנדסה

